




Maßstab 1:500

**STRAUSS**  
VERMESSUNGSBÜRO

*Wir verwetten die Welt.*

**Vermessungsbüro Strauß**  
B.Sc. (FH) Daniel Strauß  
**Sachverständiger (§5 Abs. 3 LBOVVO-BW)**  
Neulandstraße 6  
**74889 SINSHEIM**  
Tel. 07261-976105 Fax 07261-976107  
Hauptstraße 9  
**74921 HELMSTADT-BARGEN**  
Tel. 06268-91000 Fax 06268-91001  
E-Mail: OEBV.STRAUSS@t-online.de

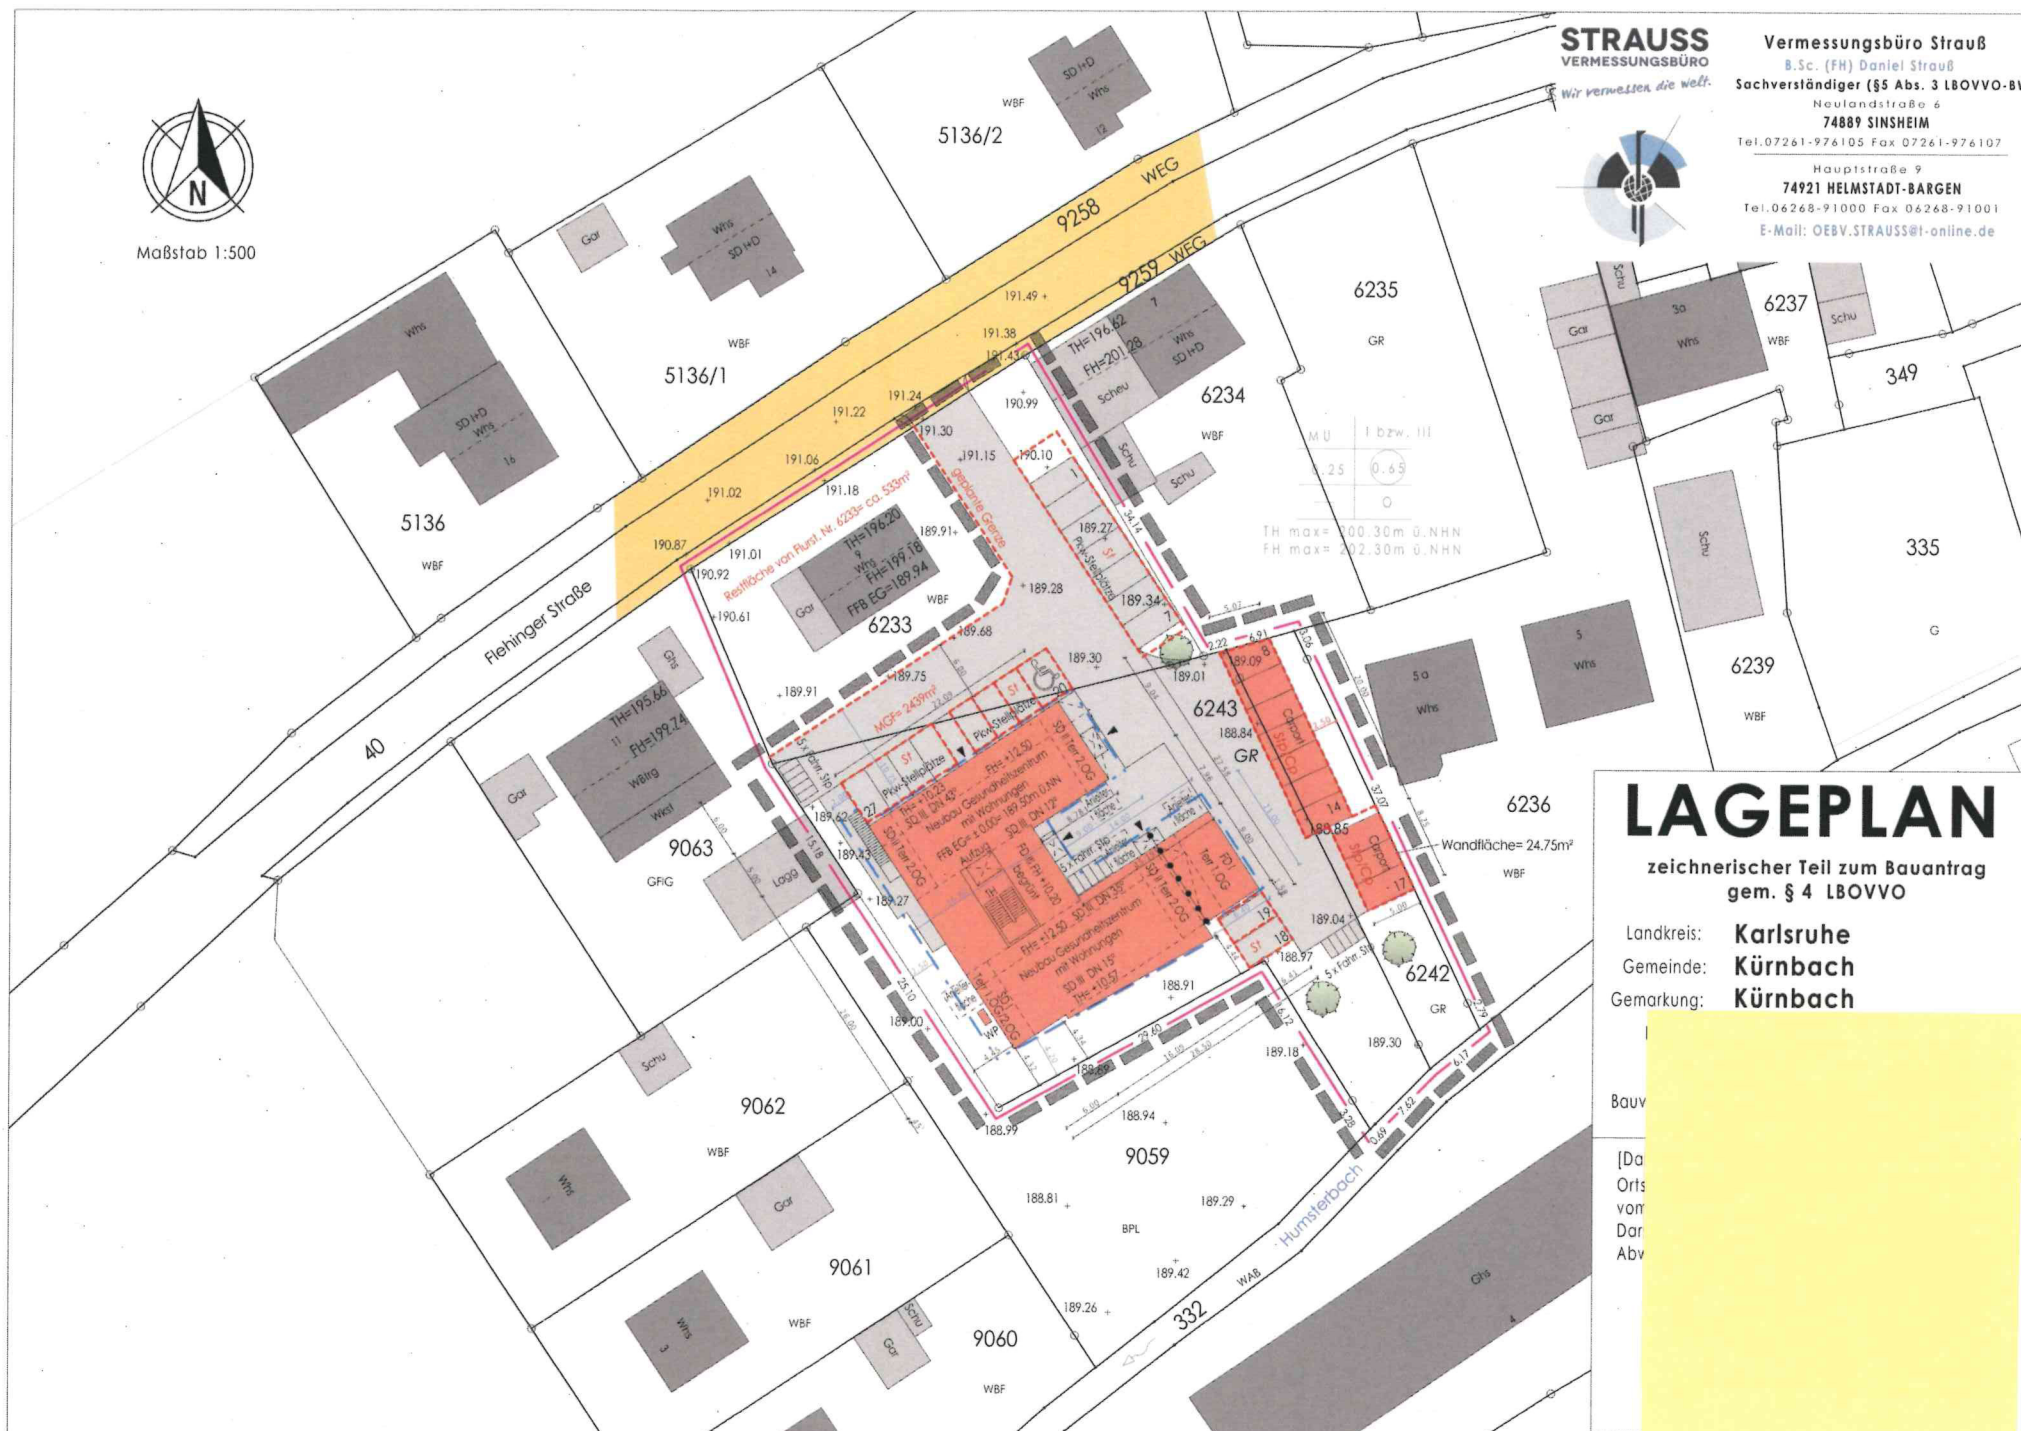

# LAGEPLAN

zeichnerischer Teil zum Bauantrag  
gem. § 4 LBOVVO

Landkreis: **Karlsruhe**  
Gemeinde: **Kürnbach**  
Gemarkung: **Kürnbach**

Bauv

[Da  
Orts  
vom  
Dar  
Abv

