


Landkreis: Karlsruhe
 Gemeinde: Kürnbach
 Gemarkung: Kürnbach
 Flurst.Nr.: 197/5



Lageplan - zeichnerischer Teil - zum Bauantrag (§ 4 LBO VVO)

1:500

Die Maßangaben beziehen sich auf den Erdgeschossgrundriss.

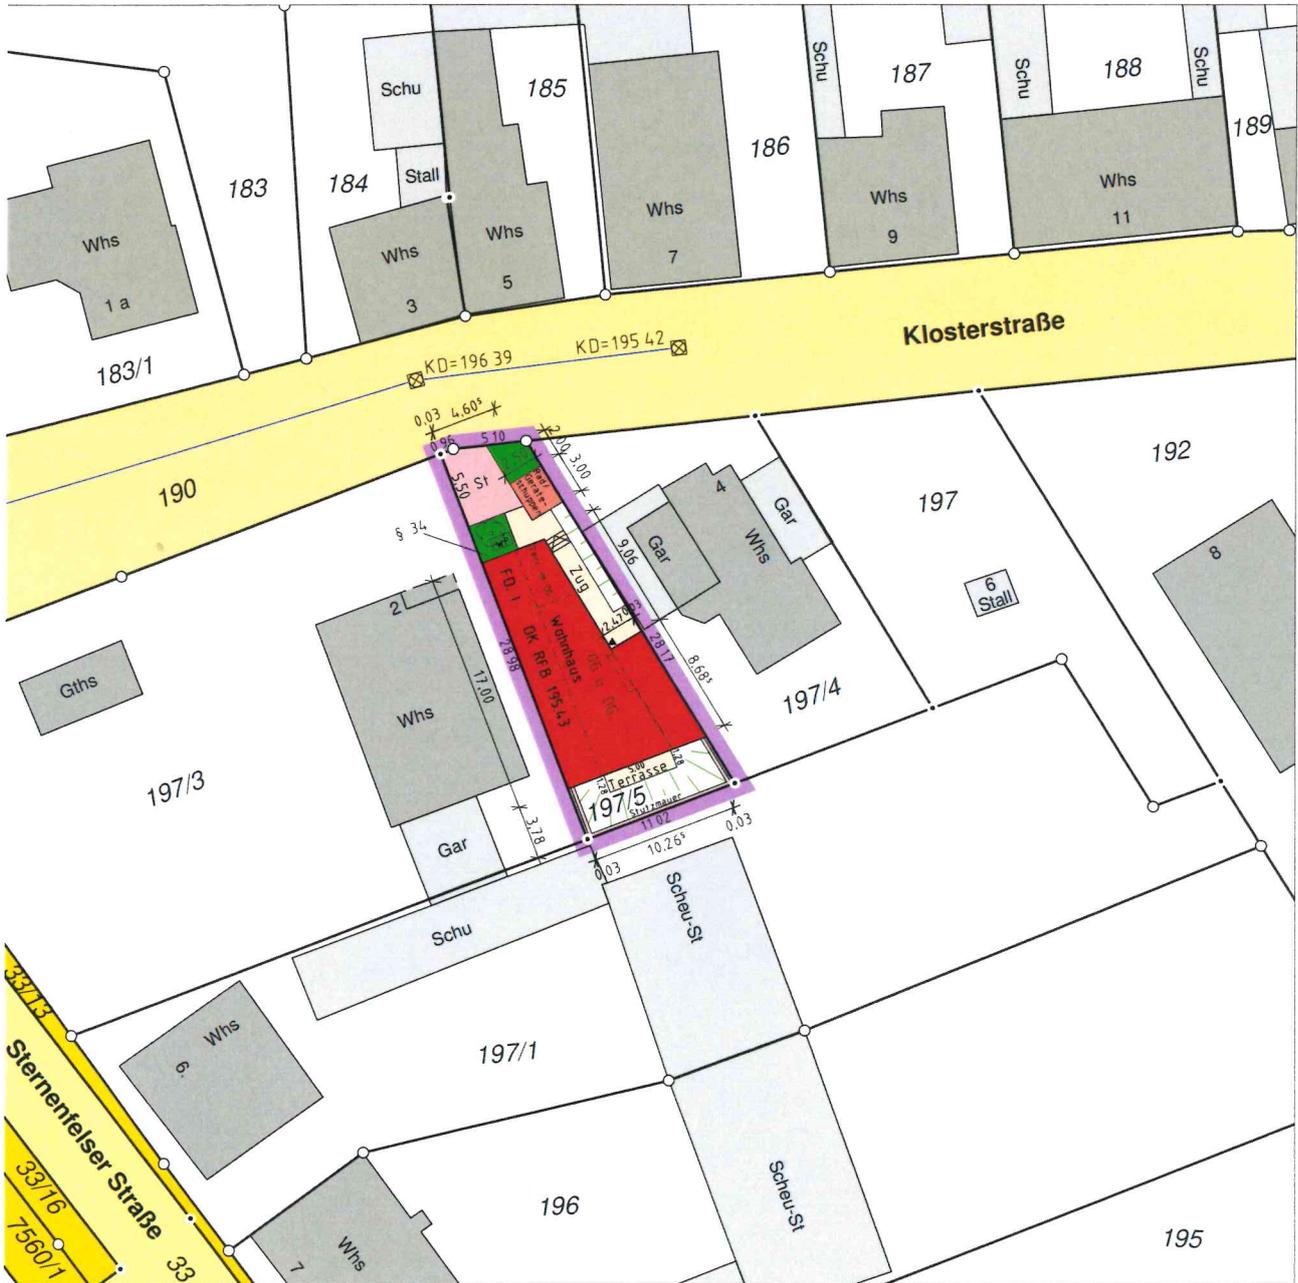

Auszug aus dem Liegenschaftskataster
 mit Einzeichnungen nach §4 (3+4) LBOVVO

Sonstige unterirdische Leitungen, Leitungsrechte und dgl. sind dem Planfertiger nicht bekannt und im Plan nicht enthalten.
 Ohne Ortsvergleich.

Bretten, den 16.11.2023
 geändert am 11.12.2023
 geändert am 27.03.2024

T. Götter

Thomas Götter



Götter & Haug GbR
 Öffentlich bestellte Vermessungsingenieure

Thomas Götter &
 Tobias Haug GbR
 Melanchthonstraße 68
 75015 Bretten

Telefon 07252-7066
 Fax 07252-85507
 Mail info@vermessung-gh.de
 Web vermessung-gh.de

Klosterstraße

BAUVORHABEN : ABRUCH VON BEST. GARAGE,
NEUBAU EINES WOHNHAUSES,
EIN GARTENGERÄTENRAUM,
UND 1 PKW - STELLPLATZ.

BAUHERR

BAUORT

KLOSTERSTRASSE 2A
FLST. NR. 197/5
75057 KÜRNACH

BAUTEILE

ERDGESCHOSS

M 1 : 100


10.11.2023
11.12.2023
13.03.2024

PLANVERFASSER

DIPL.-ING.(FH) ERWIN H A U G
SCHLOSSSTRASSE 2
75045 WALZBACHTAL 1
TEL.: 0172-710 8242

BAUHERR

02.04.202

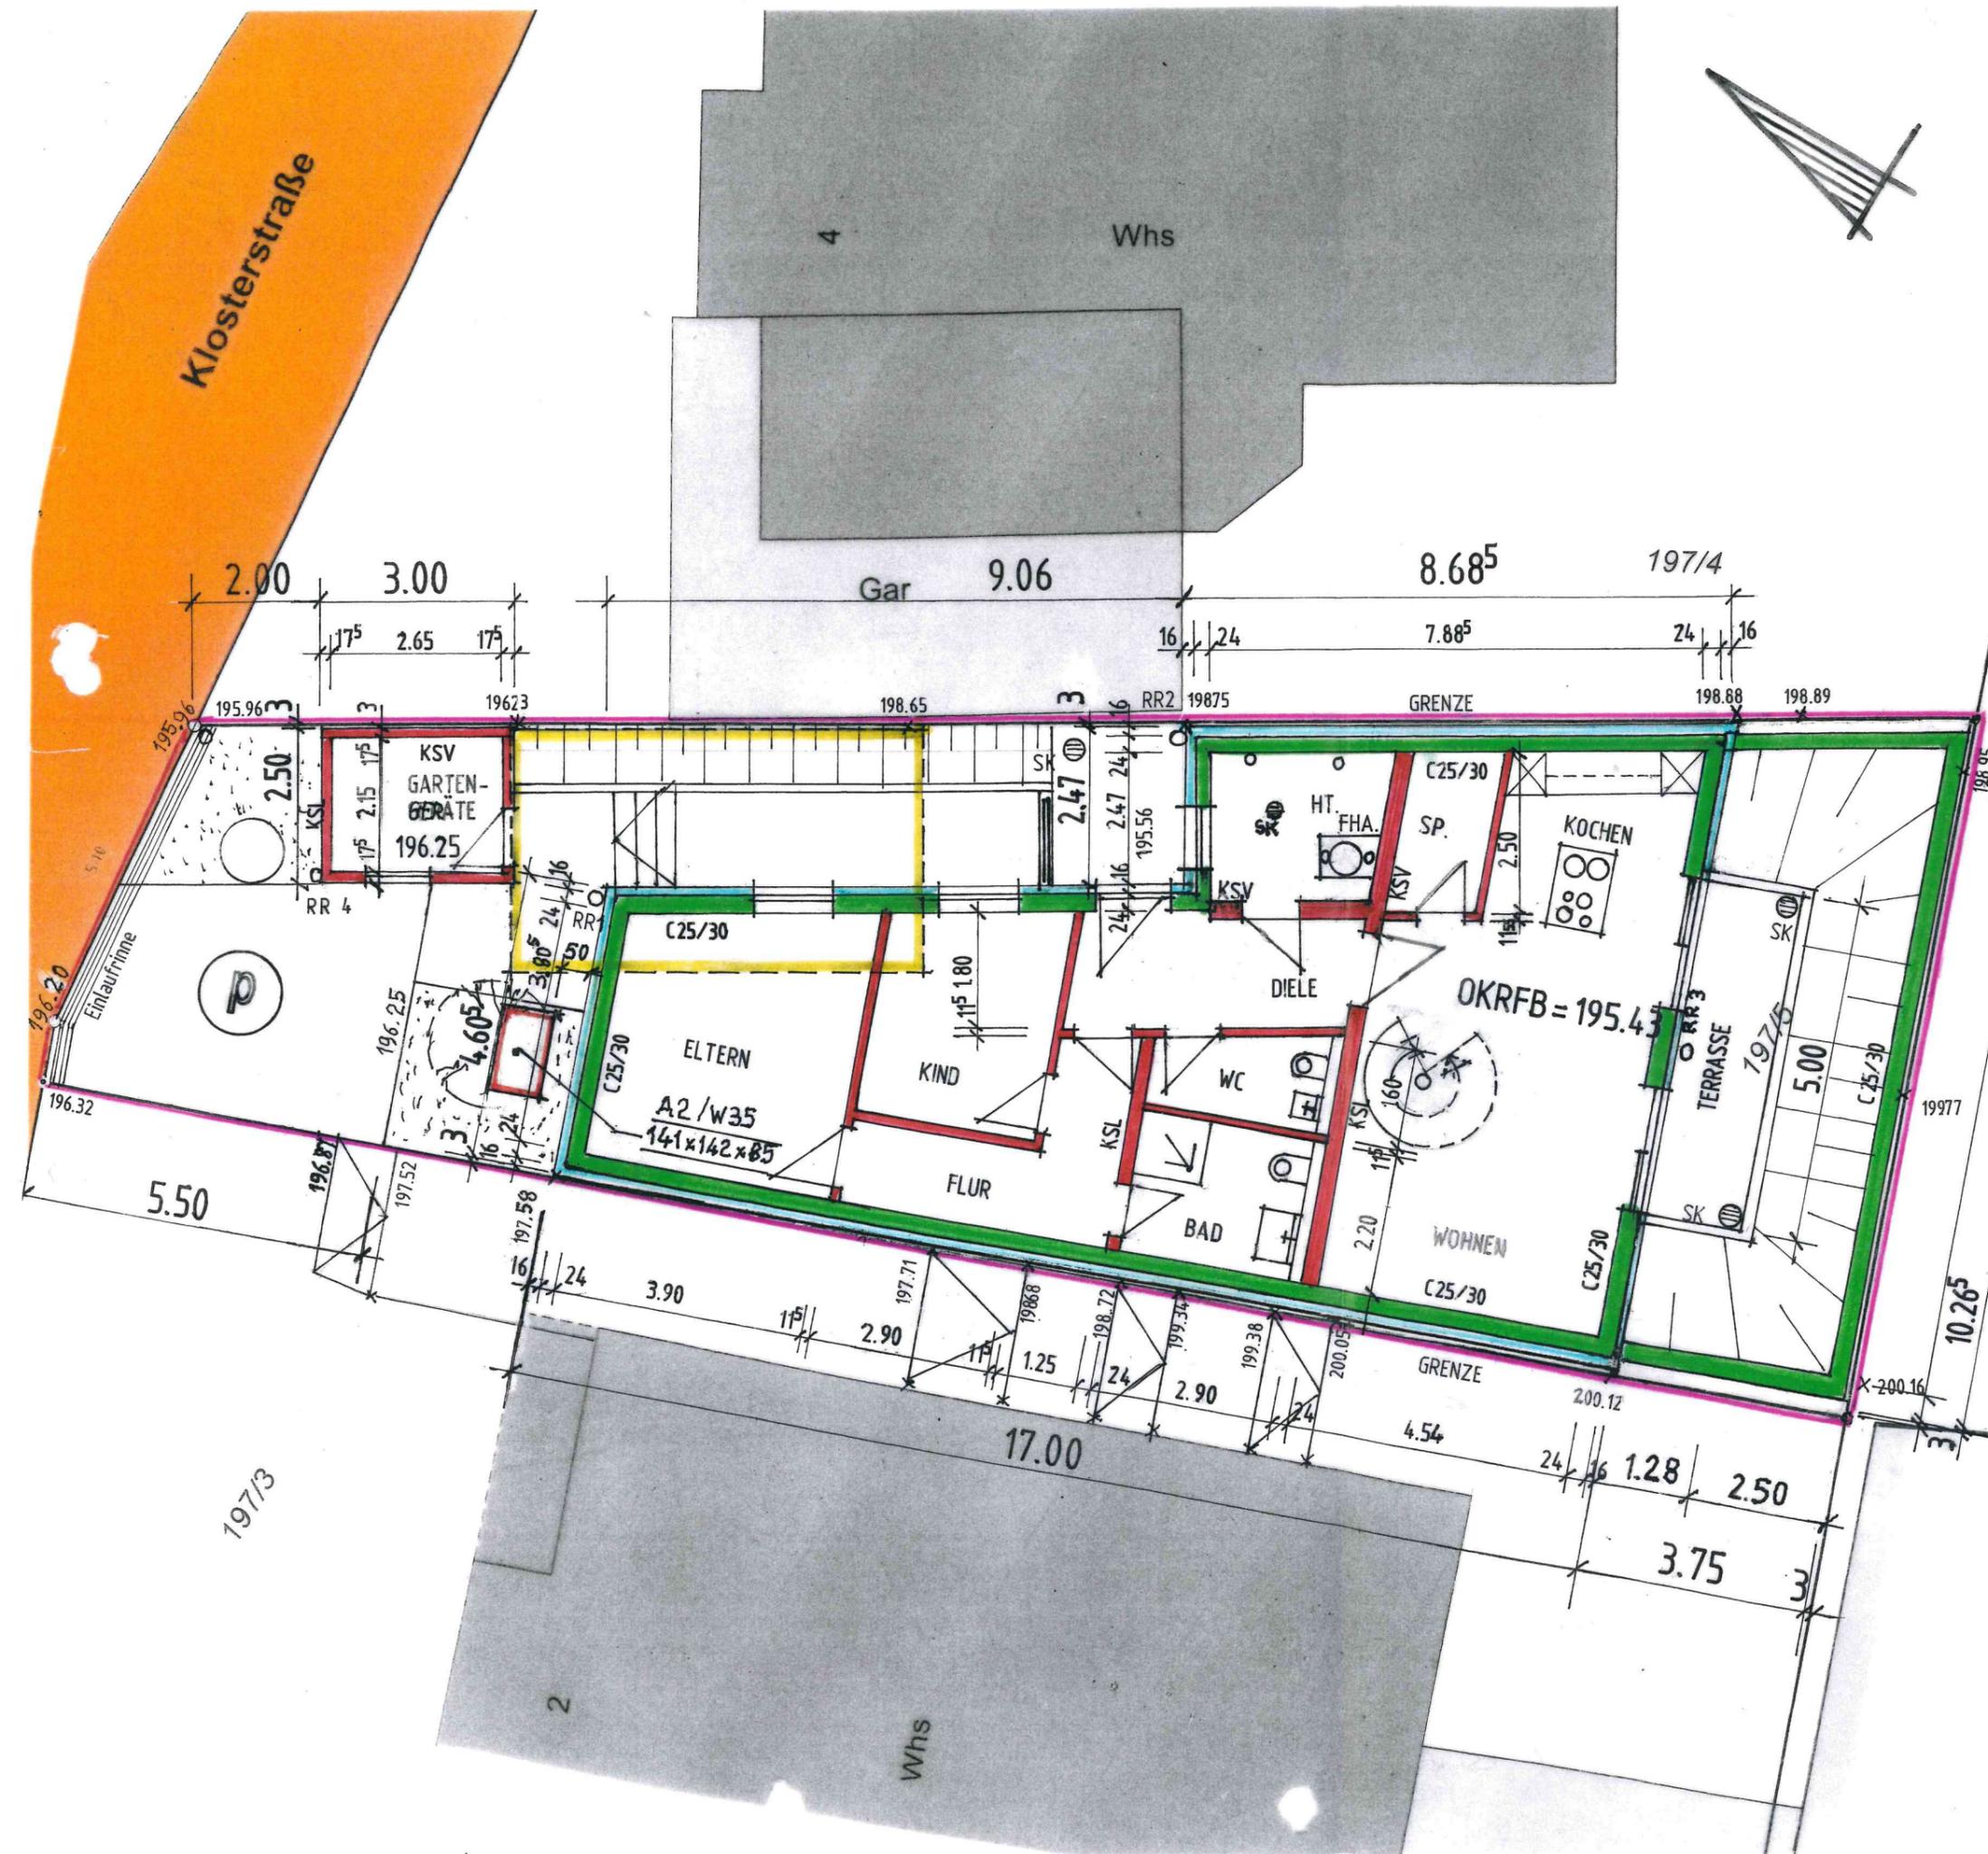

Klosterstraße



BAUVORHABEN : ABBRUCH VON BEST. GARAGE,
NEUBAU EINES WOHNGHAUSES,
EIN GARTENGERÄTENRAUM,
UND 1 PKW-STELLPLATZ.

BAUHERR



BAUORT

: KLOSTERSTRASSE 2 A
FLST. NR. 197/5
75057 KÜRNACH

BAUTEILE : **OBERGESCHOSS**


M 1 : 100

10.11.2023
13.03.2024


PLANVERFASSER : DIPL.-ING.(FH) ERWIN H A U G
SCHLOSSSTRASSE 2
75045 WALZBACHTAL 1
TEL.: 0172-710 8242

BAUHERR :


02.04.2024

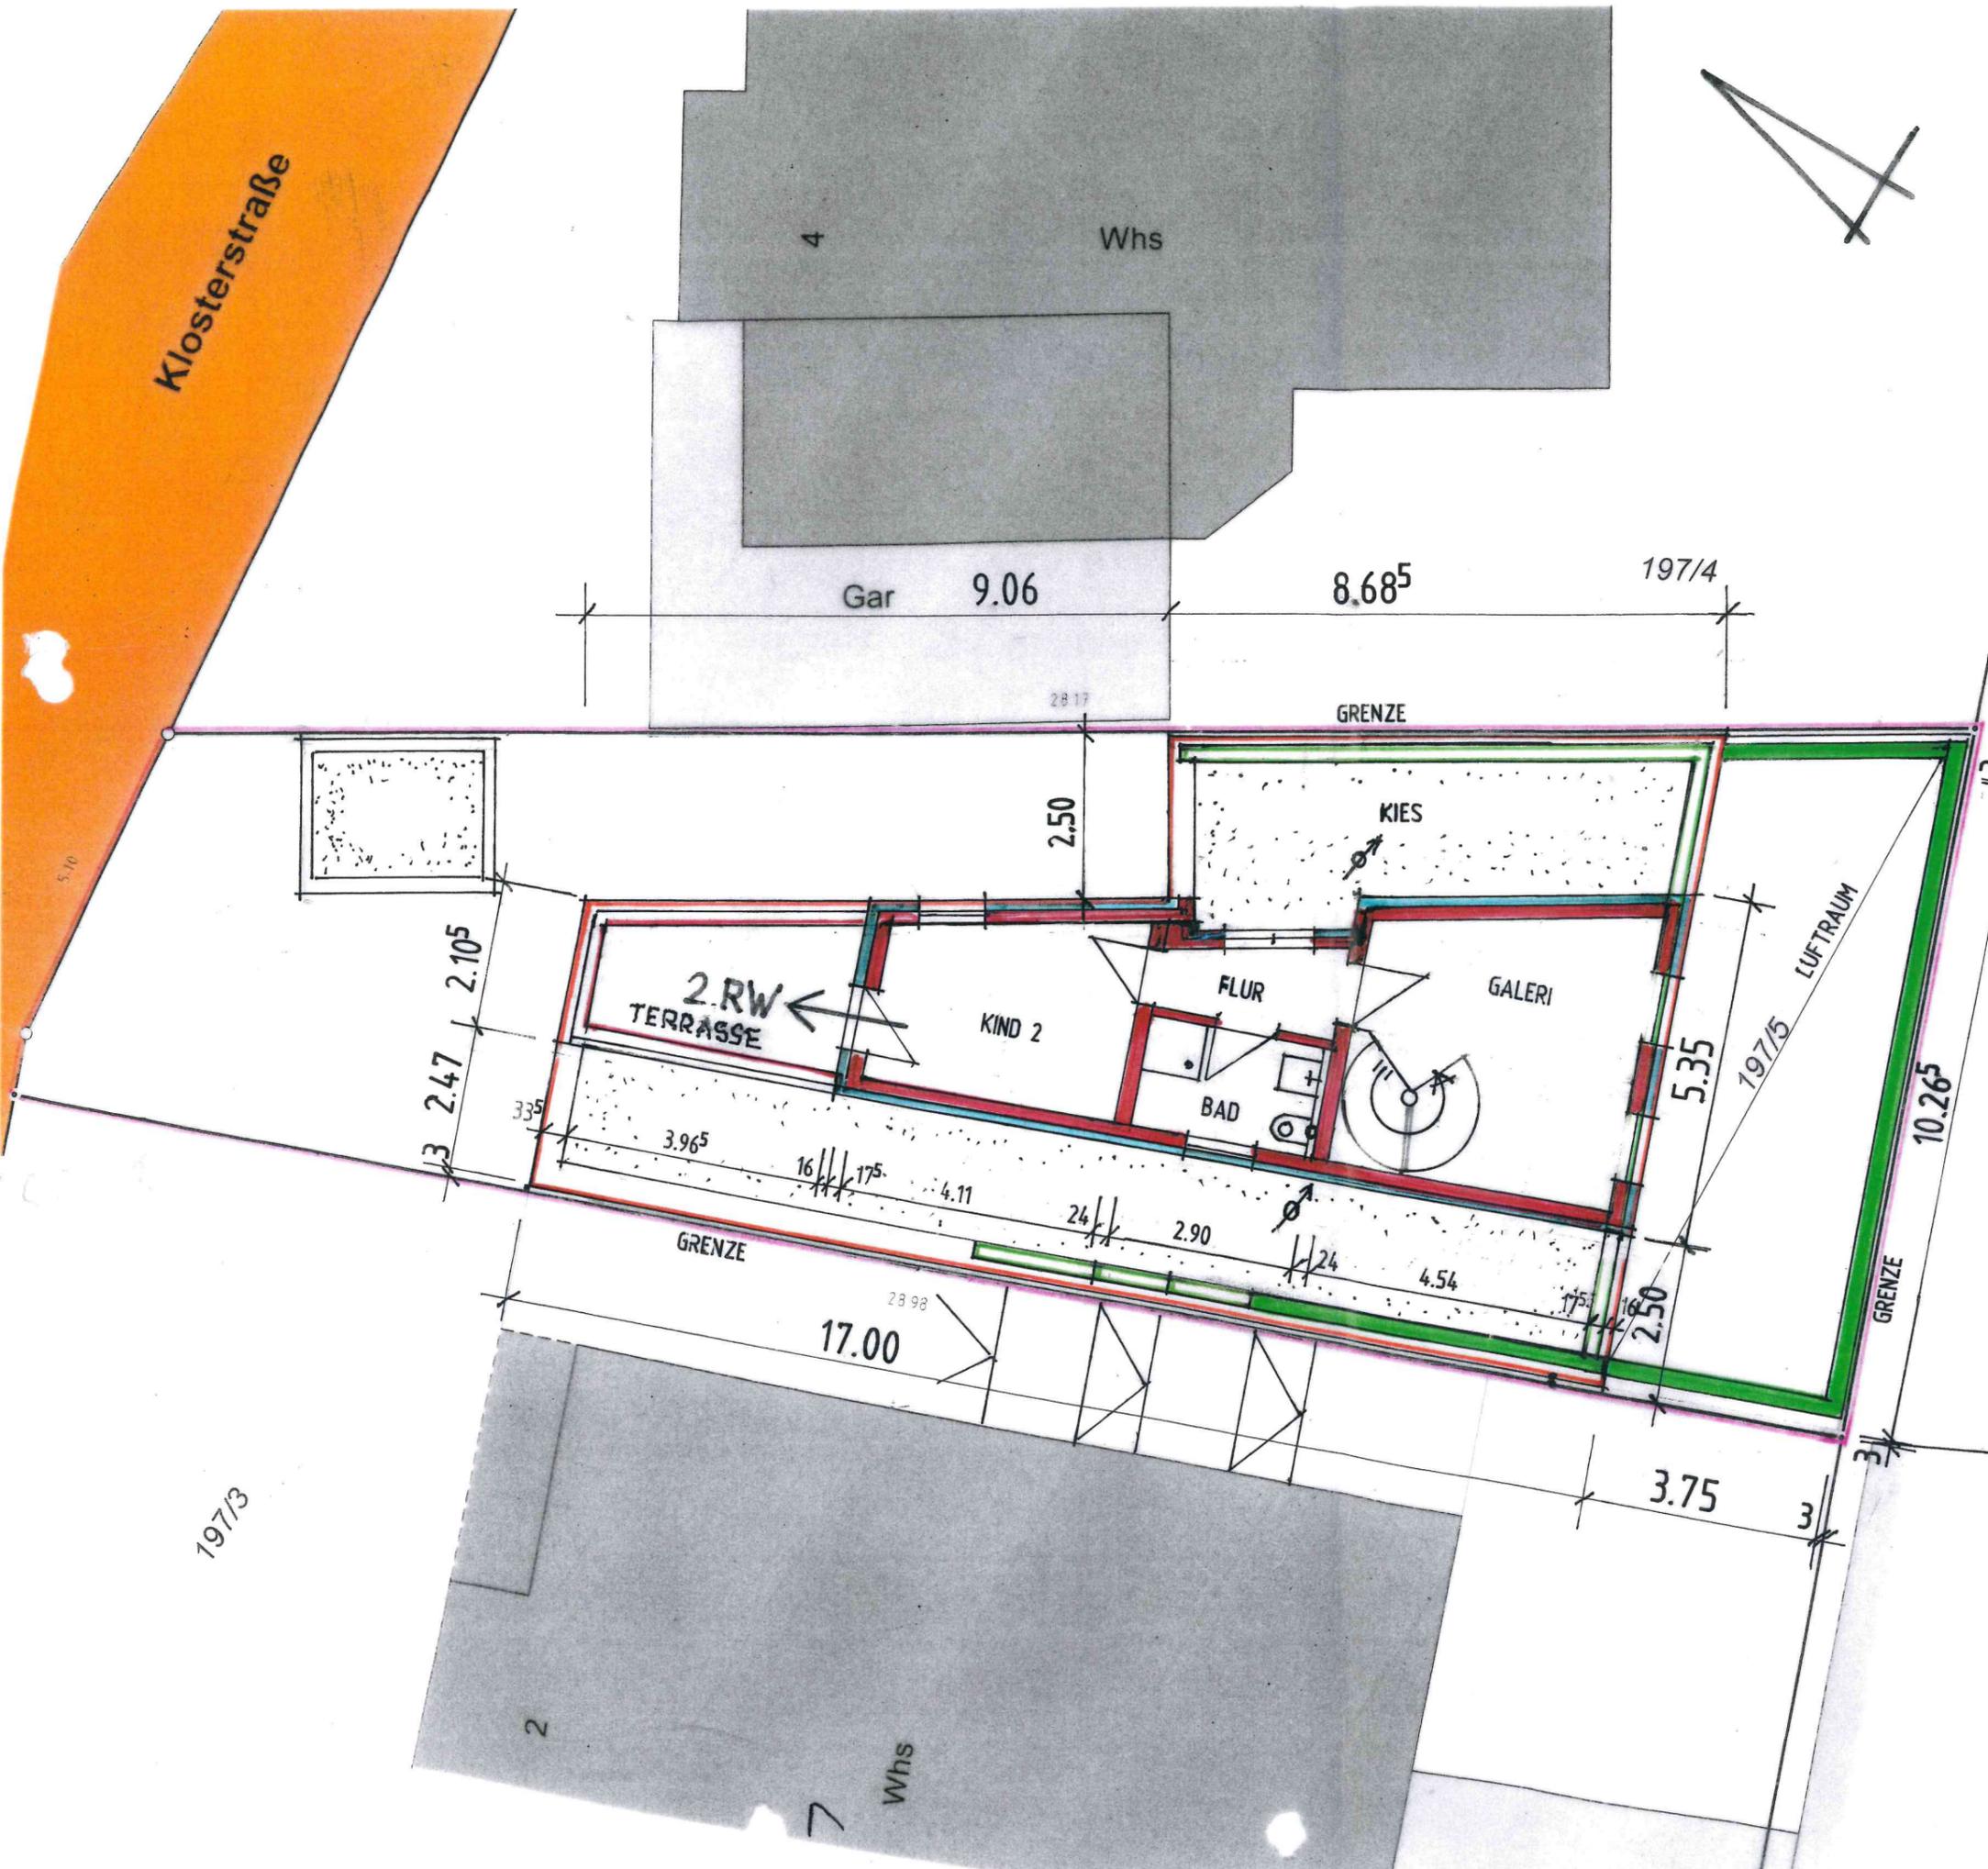

Klosterstraße

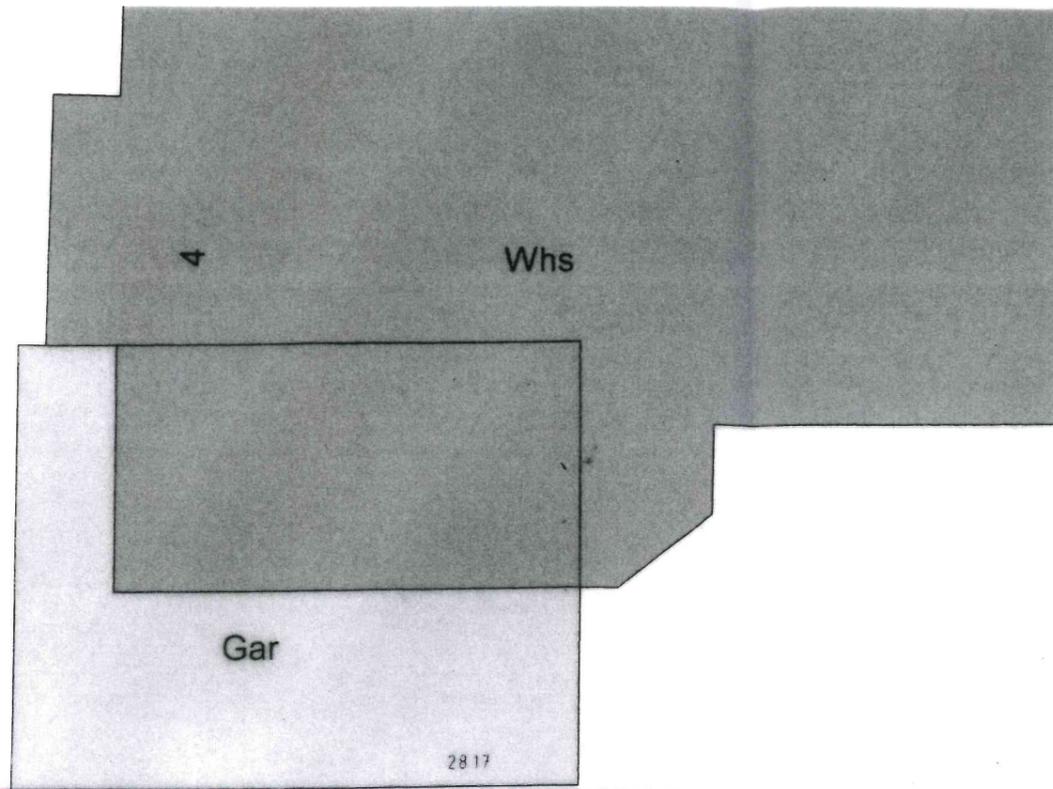

197/4

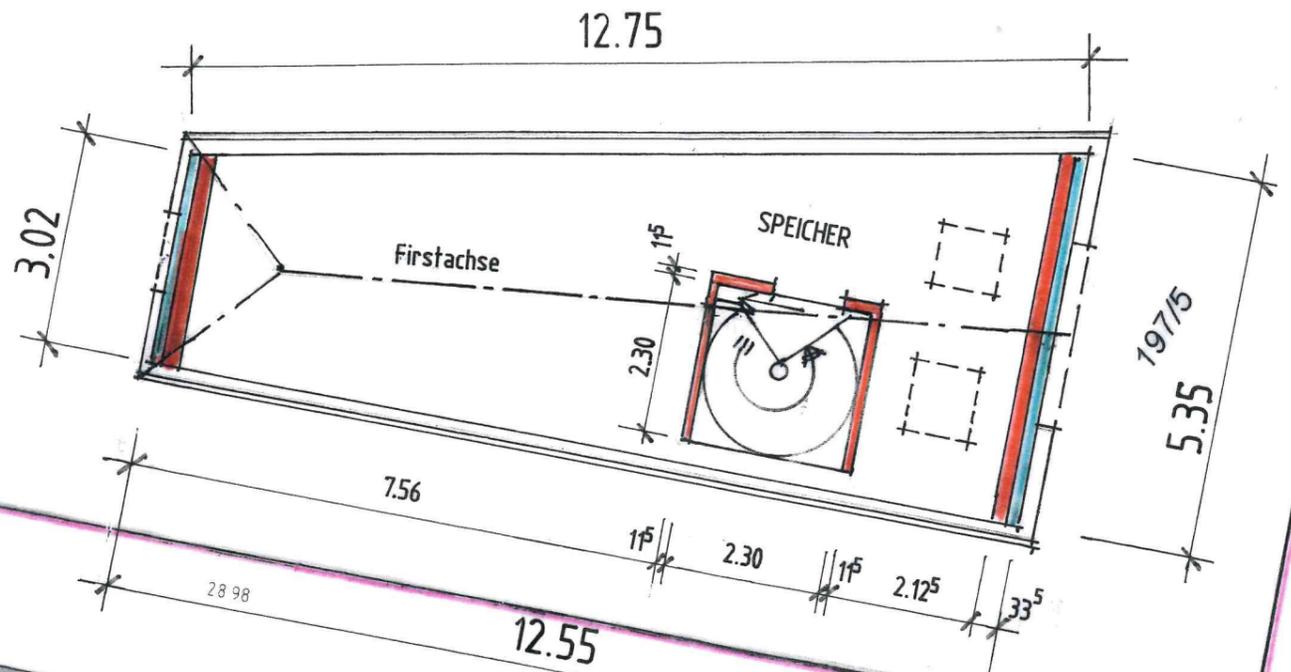

BAUVORHABEN : ABBRUCH VON BEST. GARAGE,
NEUBAU EINES WOHNHAUSES,
EIN GARTENGERÄTENRAUM,
UND 1 PKW-STELLPLATZ.

BAUHERR




BAUORT : KLOSTERSTRASSE 2A
FLST. NR. 197/5
75057 KÜRNACH


BAUTEILE : DACHGESCHOSS
M 1 : 100 13.03.2024

PLANVERFASSER : DIPL.-ING.(FH) ERWIN H A U G
SCHLOSSSTRASSE 2
75045 WALZBACHTAL 1
TEL.: 0172-710 8242


BAUHERR :
02.04.2024

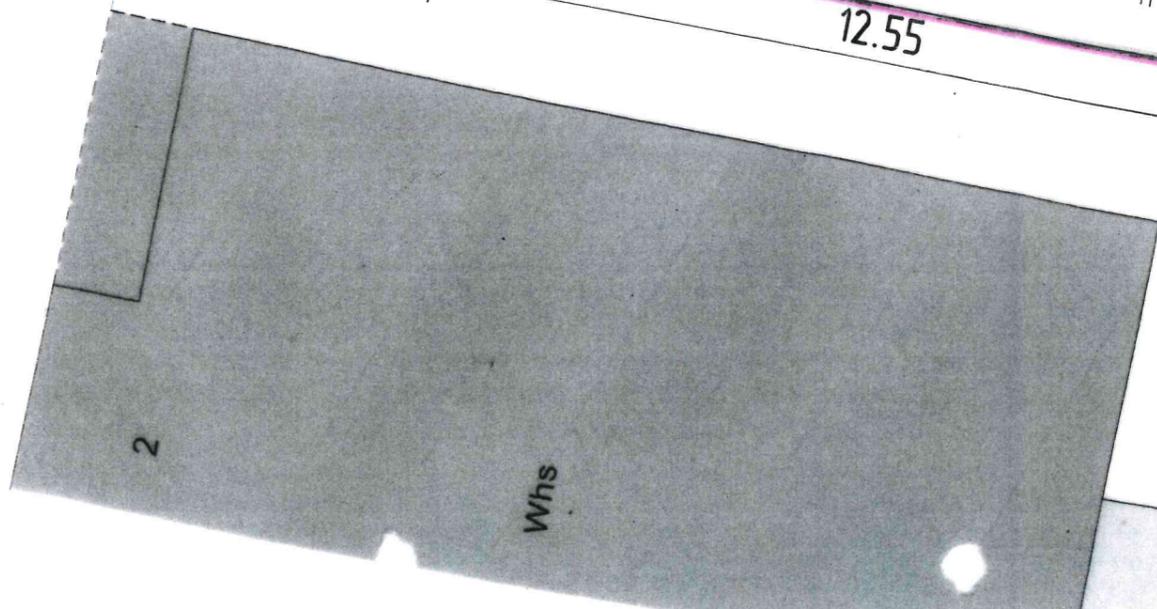

197/3

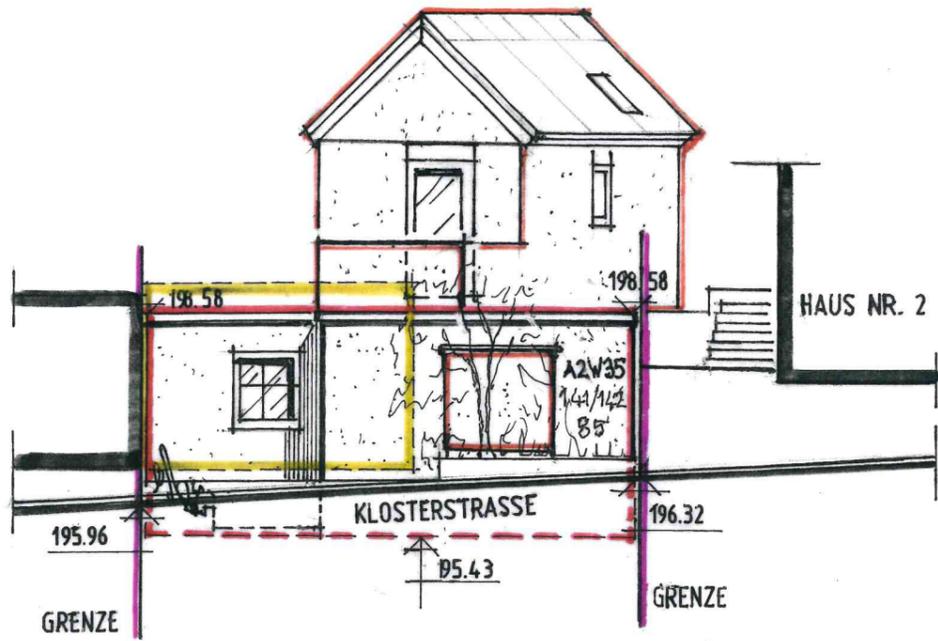

NORDWESTEN

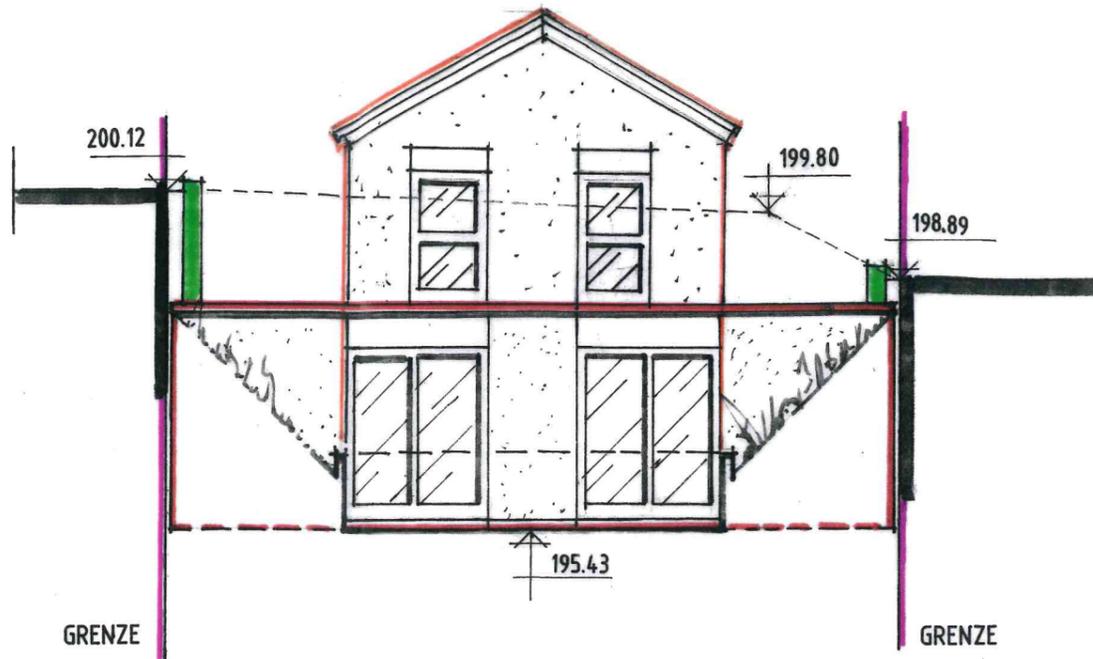

SÜDOSTEN

BAUVORHABEN : ABRUCH VON BEST. GARAGE,
NEUBAU EINES WOHNHAUSES,
EIN GARTENGERÄTENRAUM,
UND 1 PKW-STELLPLATZ.

BAUHERR

BAUORT : KLOSTERSTRASSE 2 A
FLST. NR. 197/5
75057 KÜRNACH



BAUTEILE : **ANSICHTEN**
M 1 : 100

10.11.2023
11.12.2023
13.03.2024

PLANVERFASSER : DIPL.-ING.(FH) ERWIN H A U G
SCHLOSSSTRASSE 2
75045 WALZBACHTAL 1
TEL.: 0172-710 8242

BAUHERR :

02.04.2024

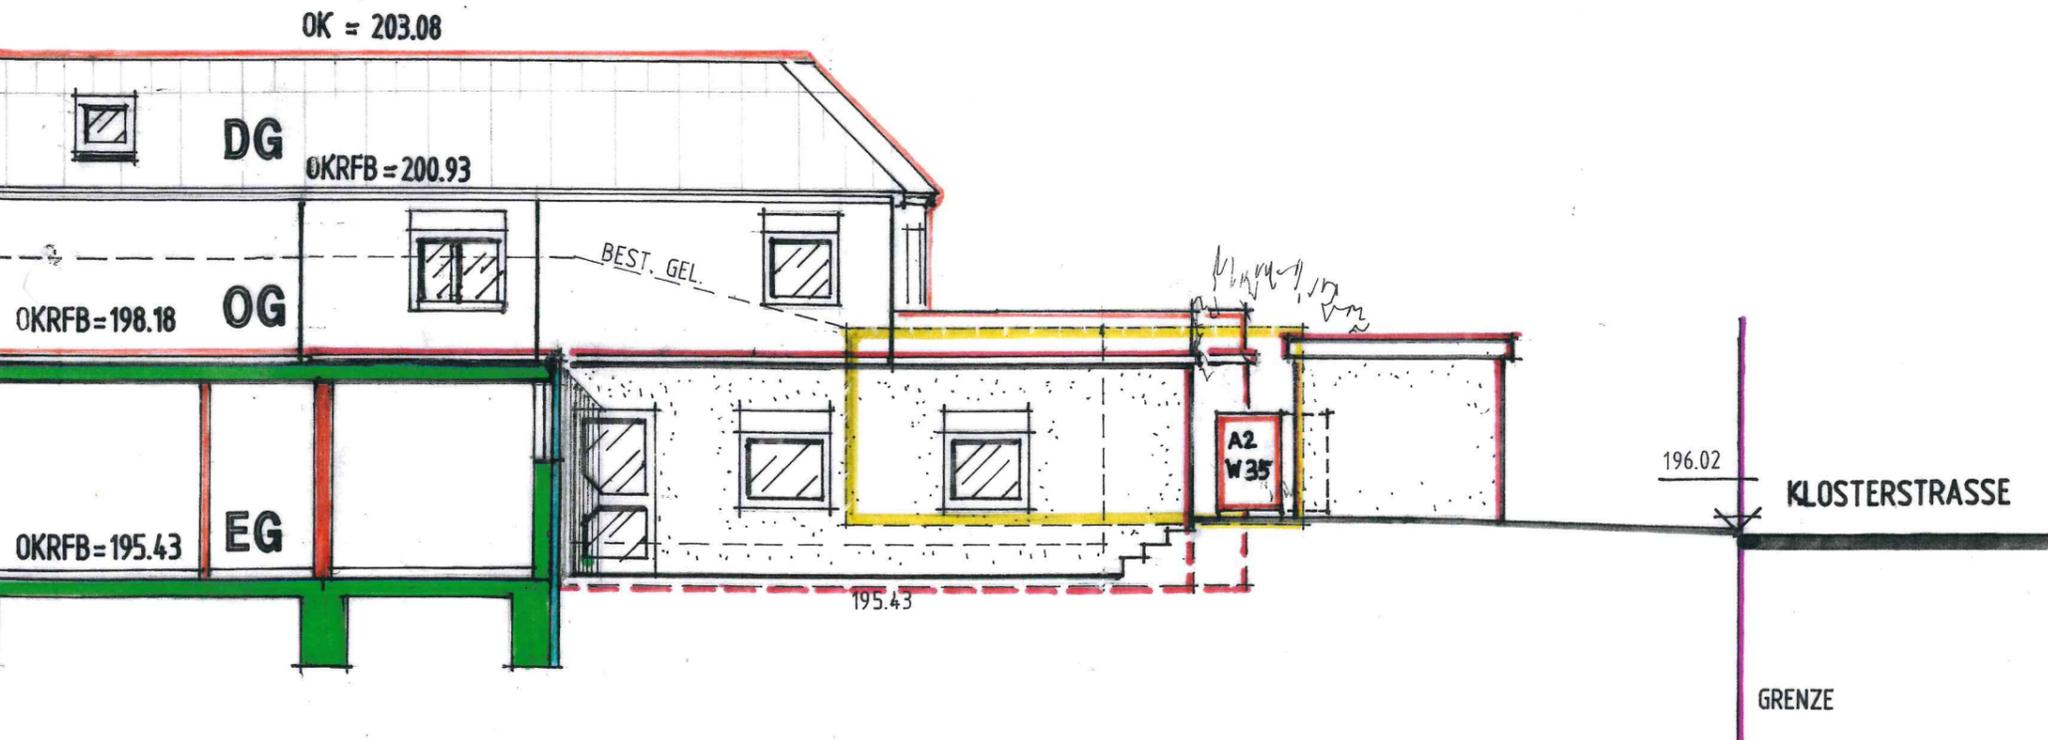 

NORDOSTEN

BAUVORHABEN : ABBRUCH VON BEST. GARAGE,
NEUBAU EINES WOHNHAUSES,
EIN GARTENGERÄTENRAUM,
UND 1 PKW - STELLPLATZ.

BAUHERR



BAUORT : KLOSTERSTRASSE 2 A
FLST. NR. 197/5
75057 KÜRNBACH



BAUTEILE : **SCHNITTE**
M 1 : 100


10.11.2023
13.03.2024

PLANVERFASSER : DIPL.-ING.(FH) ERWIN H A U G
SCHLOSSSTRASSE 2
75045 WALZBACHTAL 1
TEL.: 0172-710 8242

BAUHERR :

02.04.2024

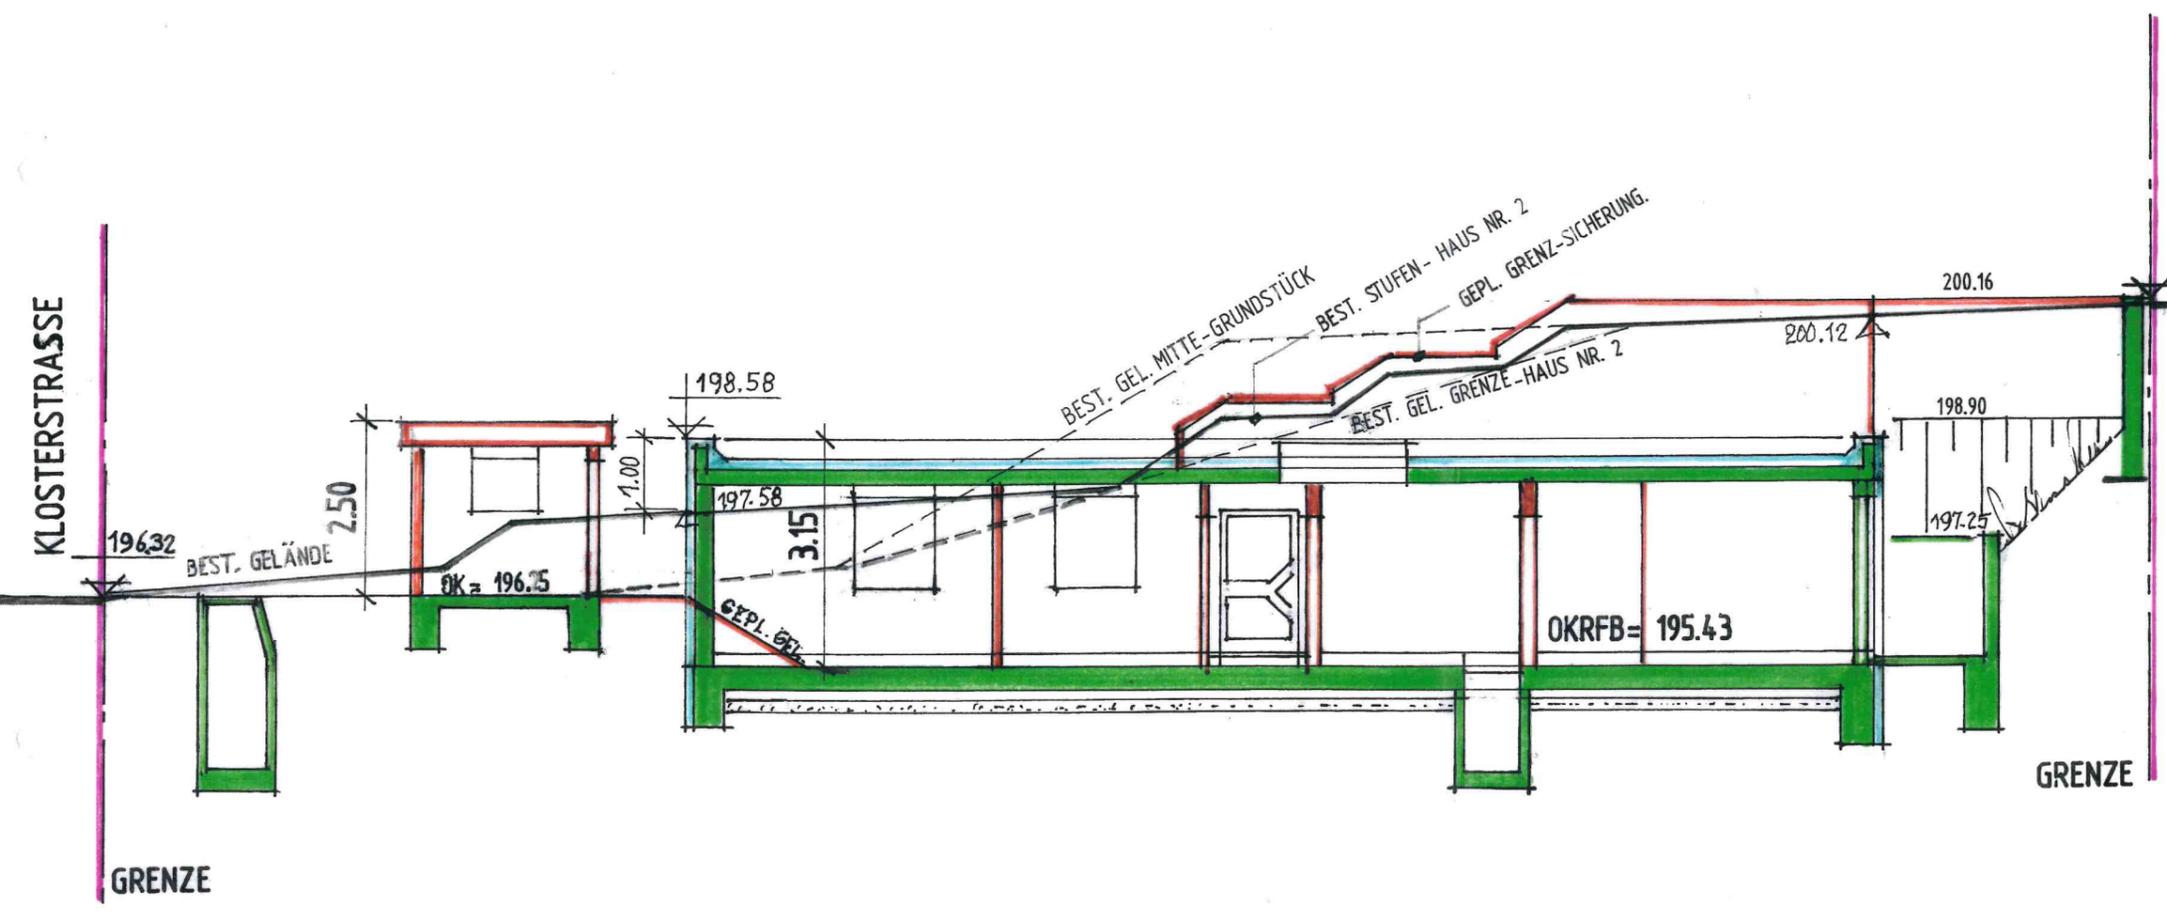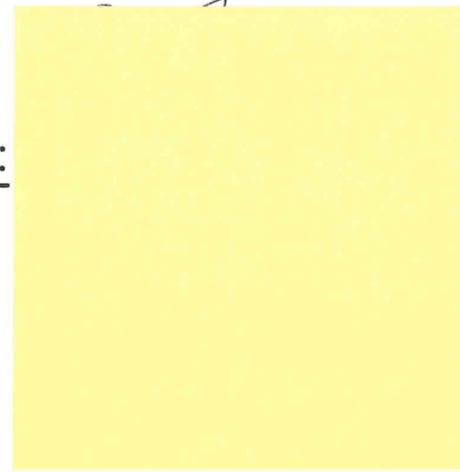


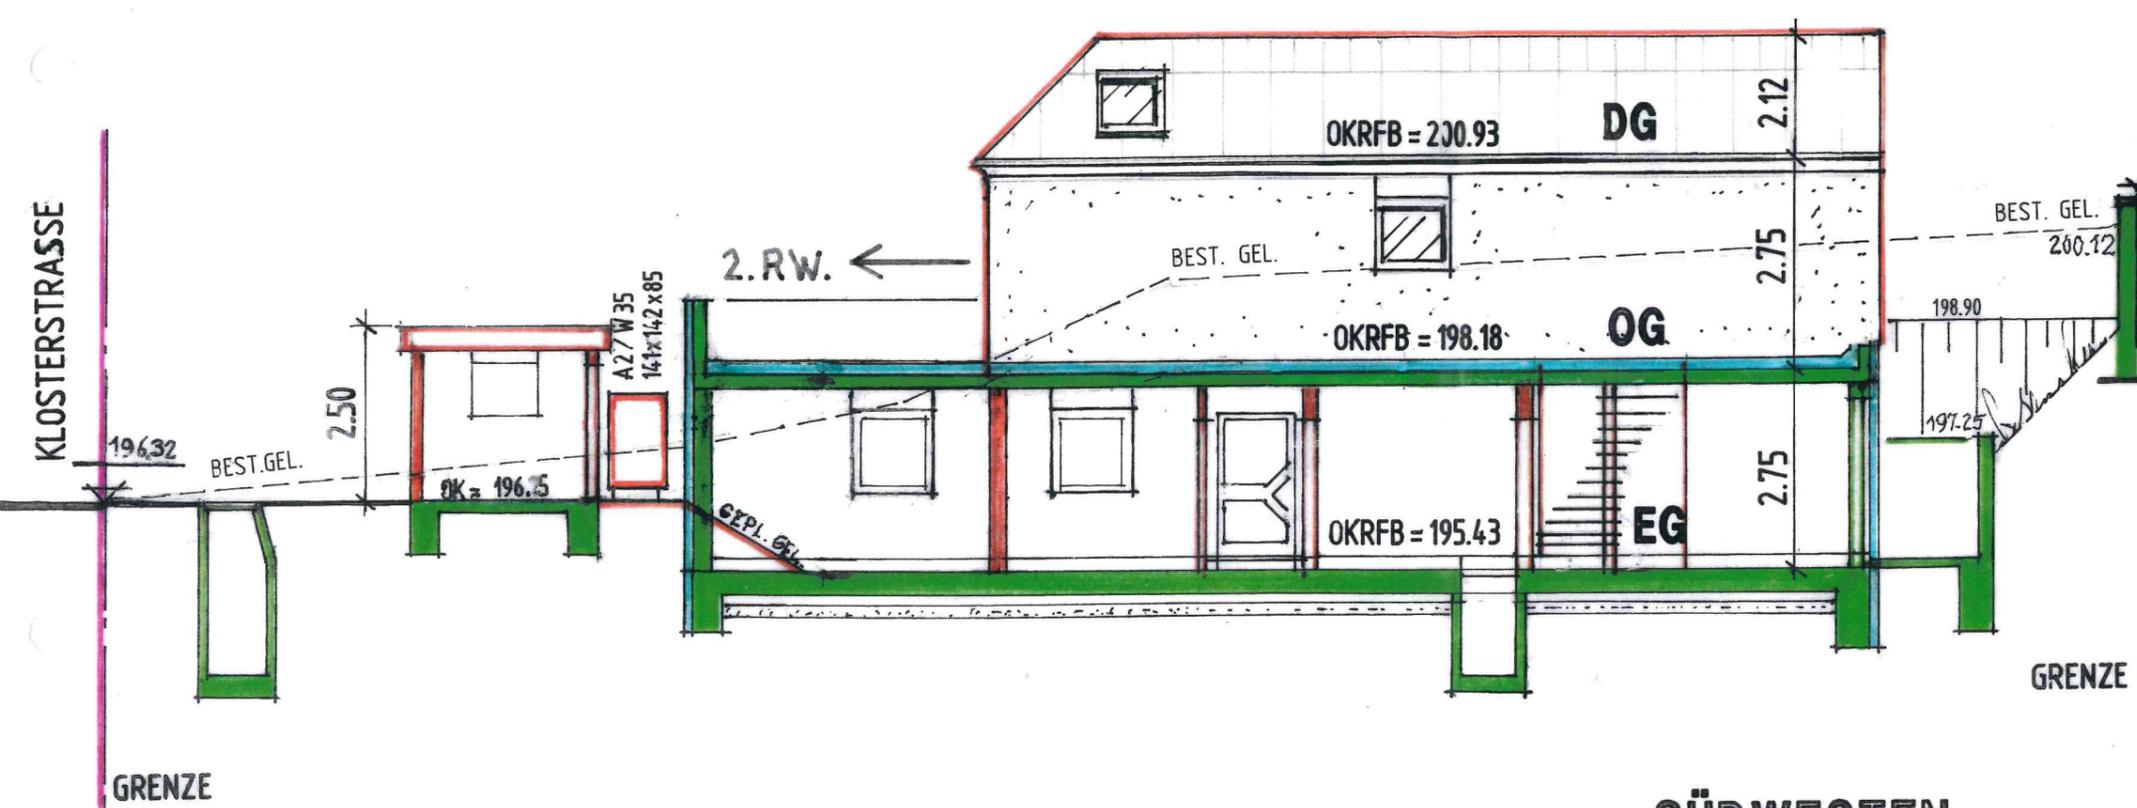

SÜDWESTEN

BAUVORHABEN : ABRUCH VON BEST. GARAGE,
NEUBAU EINES WOHNHAUSES,
EIN GARTENGERÄTENRAUM,
UND 1 PKW - STELLPLATZ.

BAUHERR

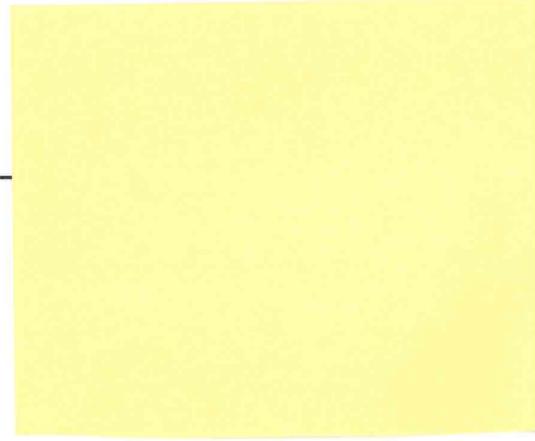

BAUORT : KLOSTERSTRASSE 2 A
FLST. NR. 197/5
75057 KÜRNBACH

BAUTEILE : SCHNITTE UND
M 1 : 100
ANSICHT

10.11.2023
13.03.2024

PLANVERFASSER : DIPL.-ING.(FH) ERWIN H A U G
SCHLOSSSTRASSE 2
75045 WALZBACHTAL 1
TEL.: 0172-710 8242

BAUHERR :

02.04.2024

