





1.OBERGESCHOSS

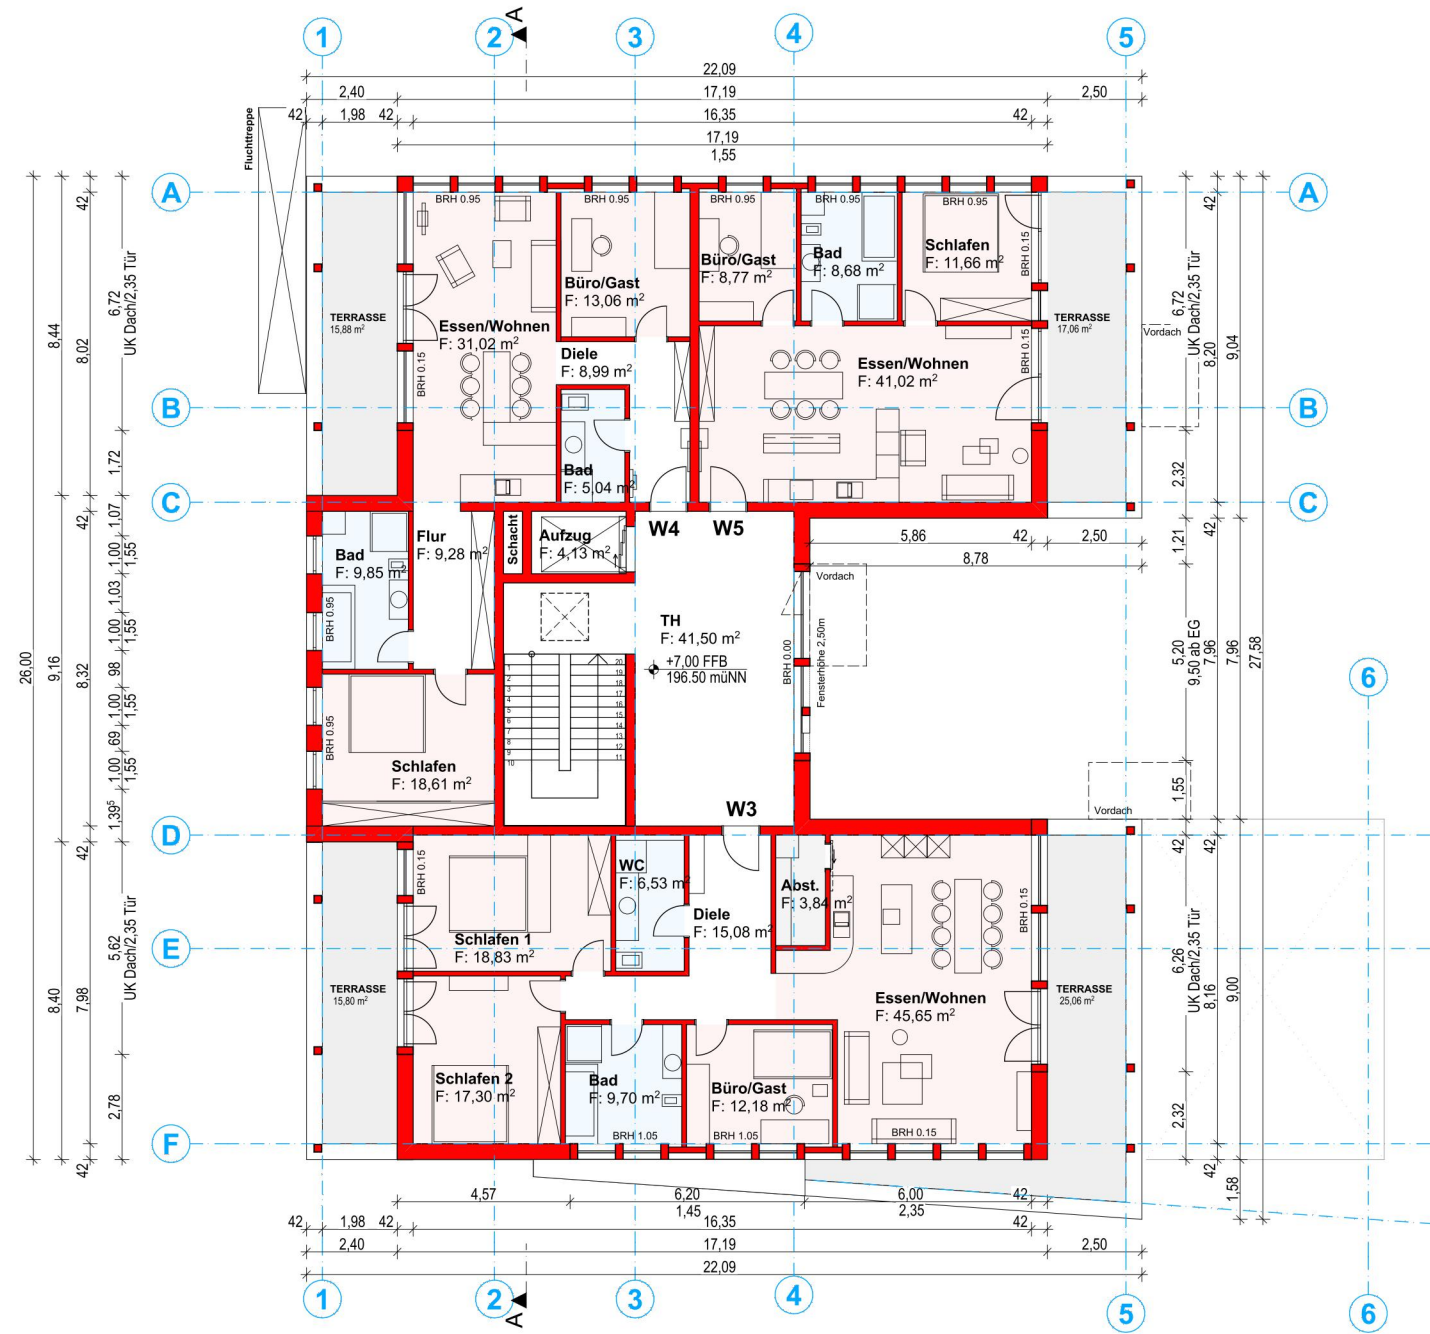

2.OBERGESCHOSS

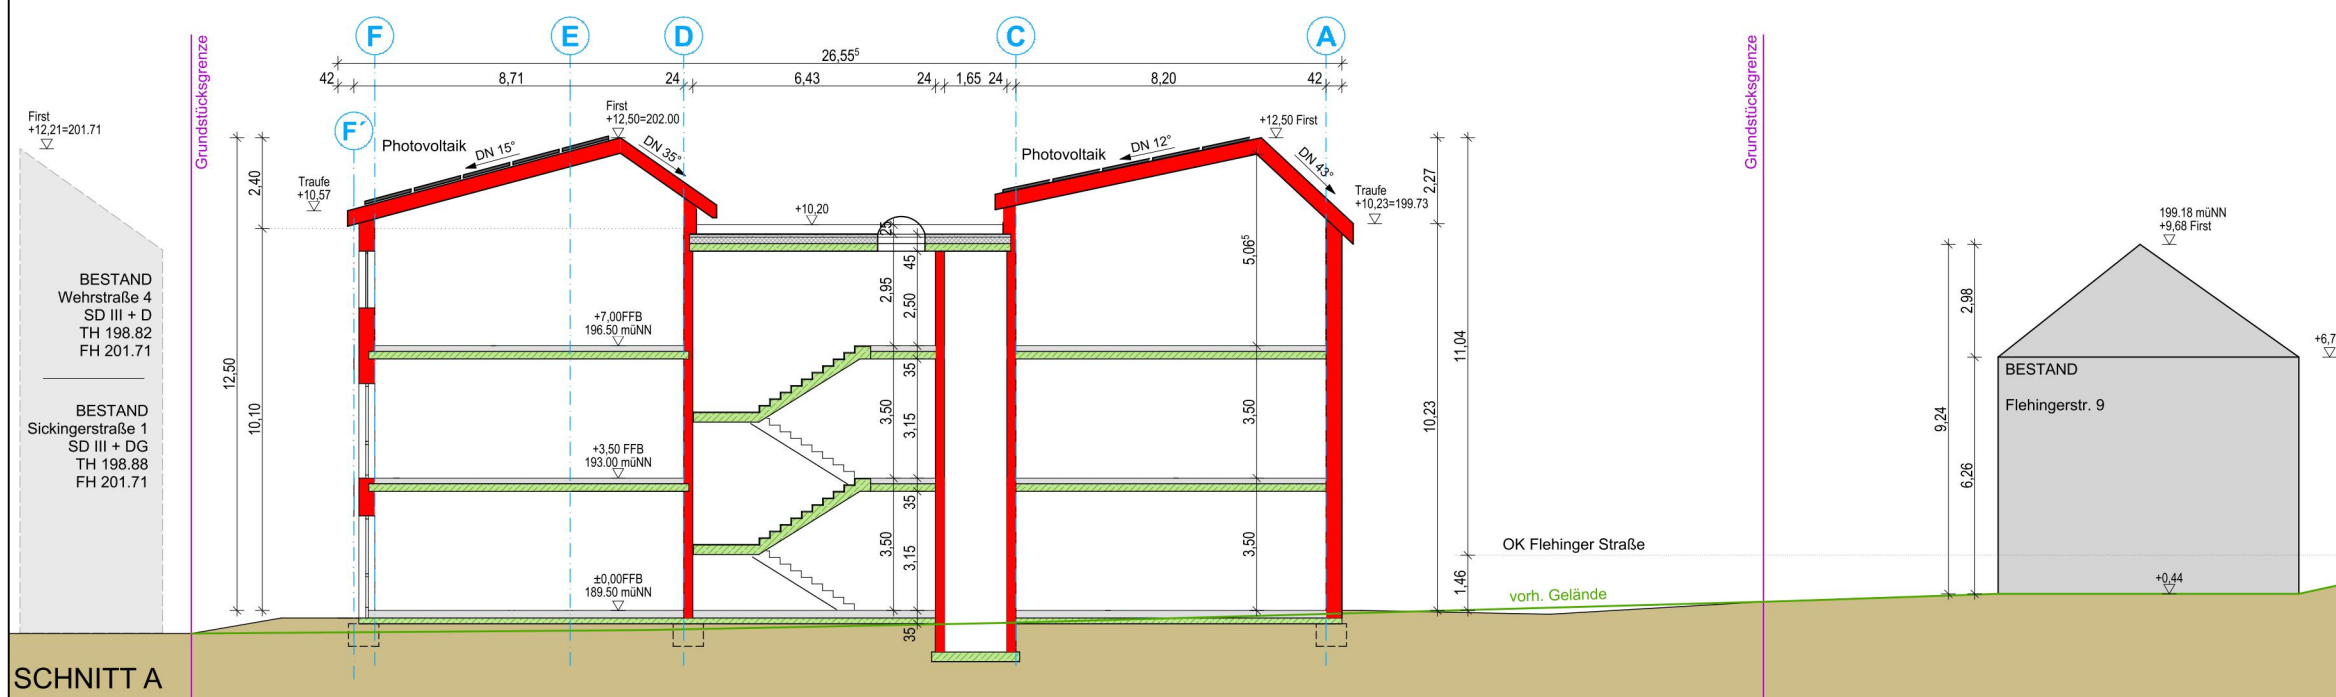

SCHNITT A

**vorhabenbezogener Bebauungsplan**  
**"Gesundheitszentrum"**  
**Gemeinde 75057 Kürnbach**

**Vorhabenplan**

**1. und 2. Obergeschoss, Schnitt**

31.07.2023 M. 1:200

Planverfasser: für das Gesundheitszentrum für den vorhabenbezogenen Bebauungsplan

**ZGB**  
 KLEINGRUPP ARCHITECTUR BAUEN  
 OBERER RENNGRUND 34 74 889 SINSHEIM  
 TEL: 0 72 61 1 94 34 9 FAX: 0 72 61 1 94 34 4  
 eMail: info@zgb-bauen.de

**STERNE MANN UND GLUP**  
 FREIE ARCHITECTEN UND STADTPLANER  
 ZWINGERGASSE 10 74889 SINSHEIM  
 TEL: 0 72 61 1 94 34 9 FAX: 0 72 61 1 94 34 4  
 eMail: INFO@STERNE MANN - GLUP . DE