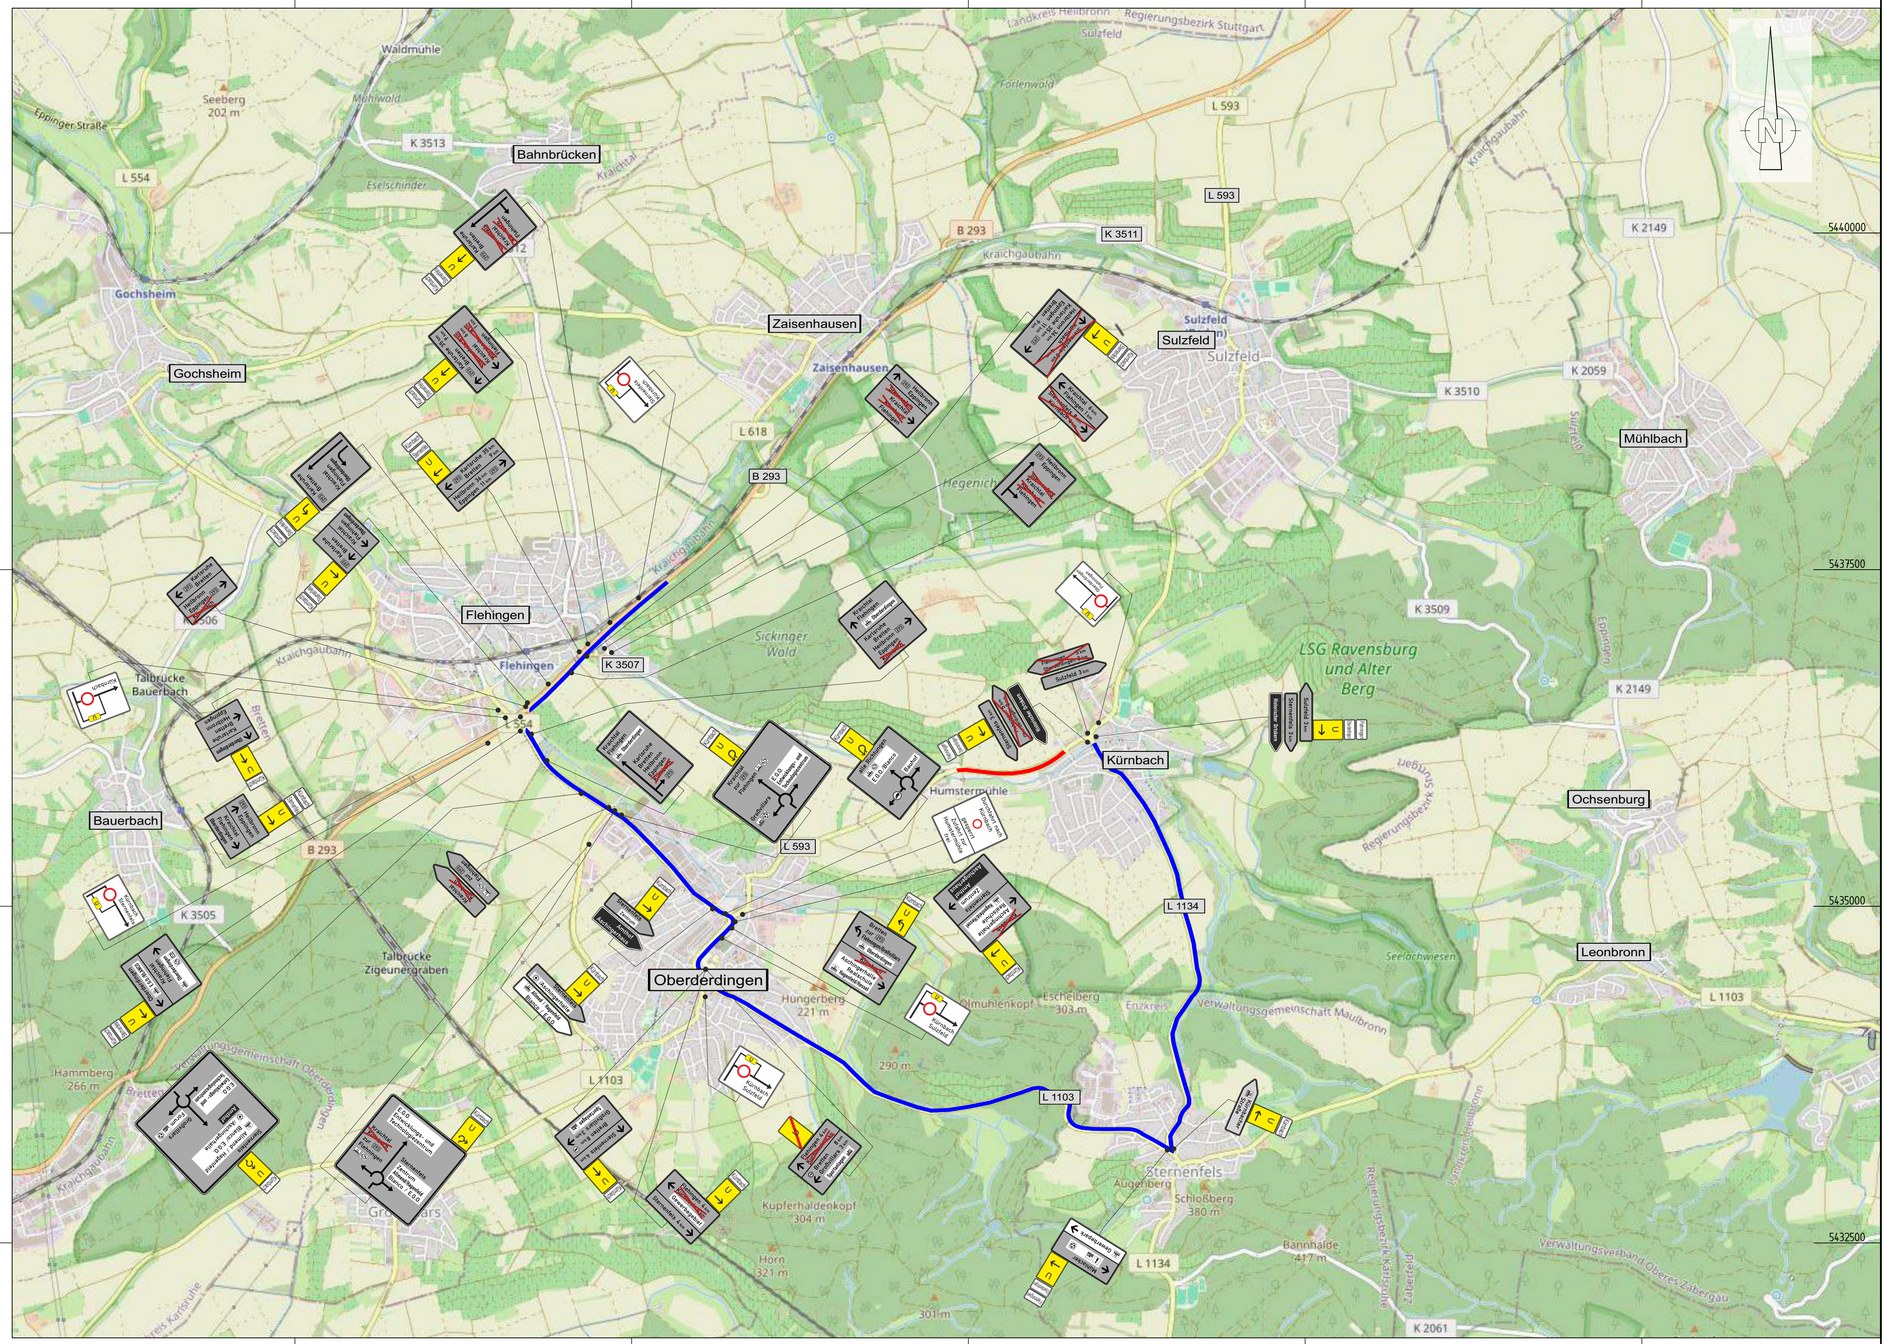

Zeichenerklärung

- Bauphase
- Umleitungsstrecke

		Datum	Name
gezeichnet		07/24	LK
geprüft		07/24	Ma
freigegeben		Weil der Stadt, 24.07.2024	

IBS INGENIEURBÜRO SCHÄDEL GMBH

71263 Weil der Stadt, Calwer Gasse 4-10
Tel. 07033 / 5268 - 68 Fax - 88
E-Mail: weil@schaedel.net

73061 Ebersbach, Gustav-Seebich-Str.1
Tel. 07163 / 16594 - 0 Fax - 20
E-Mail: ebersbach@schaedel.net

	Datum	Name
bearbeitet		

Straßenbauverwaltung Baden - Württemberg
Regierungspräsidium Karlsruhe

Nr.	Art der Änderung	Datum	Name

	von Netzknoten	nach Netzknoten	Station
Anfangsstation			
Endstation			

Koordinatensystem:	[X] UTM	[ ] Gauß-Krüger	[ ] örtlich	
Höhensystem:	[X] NHN im DHHN2016	[ ] andere:		
Stand Bestandsvermessung:	02/2019	Stand Katasterdaten:	03/2019	
Koordinaten	[X] ungekürzt	[ ] 7-stellig	[ ] 6-stellig	

AUSFÜHRUNGSPLANUNG

Regierungspräsidium Karlsruhe

Straße: L 593

Nächster Ort: Oberderdingen

PROJIS-Nr.:

PSP-Element:

Unterlage: 16-03-1

Blatt-Nr.: 1

Umleitungsplan Bauphase 2 (BA 1)

Maßstab: 1:25000

L 593 FDE Oberderdingen

Aufgestellt:	Geprüft: