

Zeichenerklärung

Planungsrechtliche Festsetzungen

Art der baulichen Nutzung

(§ 9 Abs. 1 Nr. 1 BauGB, §§ 1-11 BauNVO)

- WA** Allgemeines Wohngebiet (§ 4 BauNVO)
- MU** Urbanes Gebiet (§ 6a BauNVO)

Maß der baulichen Nutzung

(§ 9 Abs. 1 Nr. 1 BauGB, §§ 16-21a BauNVO)

- BZH 201.5** Bezugshöhe in Metern ü. NN (§ 18 Abs. 1 BauNVO)
- GH_{max}/FH_{max}/TH_{max}** Maximale Gebäudehöhe/ maximale Firsthöhe/ maximale Traufhöhe (§ 16 Abs. 2 Nr. 4 BauNVO)
- 0.4** Grundflächenzahl (§ 19 BauNVO)

Bauweise, Überbaubare Grundstücksfläche, Stellung der baulichen Anlagen

(§ 9 Abs. 1 Nr. 2 BauGB, §§ 22 und 23 BauNVO)

- 0** offene Bauweise
- überbaubare Grundstücksflächen
nicht überbaubare Grundstücksflächen
Baugrenze (§ 23 Abs. 3 BauNVO)

Flächen für Versorgungsanlagen, für die Abfall- und Abwasserbeseitigung, einschließlich der Rückhaltung und Versickerung von Niederschlagswasser, sowie für Ablagerungen

(§ 9 Abs. 1 Nr. 12 und 14 BauGB)

- Zweckbestimmung Elektrizität

Anpflanzen von Bäumen, Sträuchern und sonstigen Bepflanzungen sowie Bindungen für Bepflanzungen und für die Erhaltung von Bäumen, Sträuchern und sonstigen Bepflanzungen


(§ 9 Abs. 1 Nr. 25 a und b BauGB)

- Pflanzbindung Einzelbäume

Höhenlage

(§ 9 Abs. 3 BauGB)

- Höhenlage: geplante, künftige Geländeoberfläche / Geländehöhe in Metern ü. NN

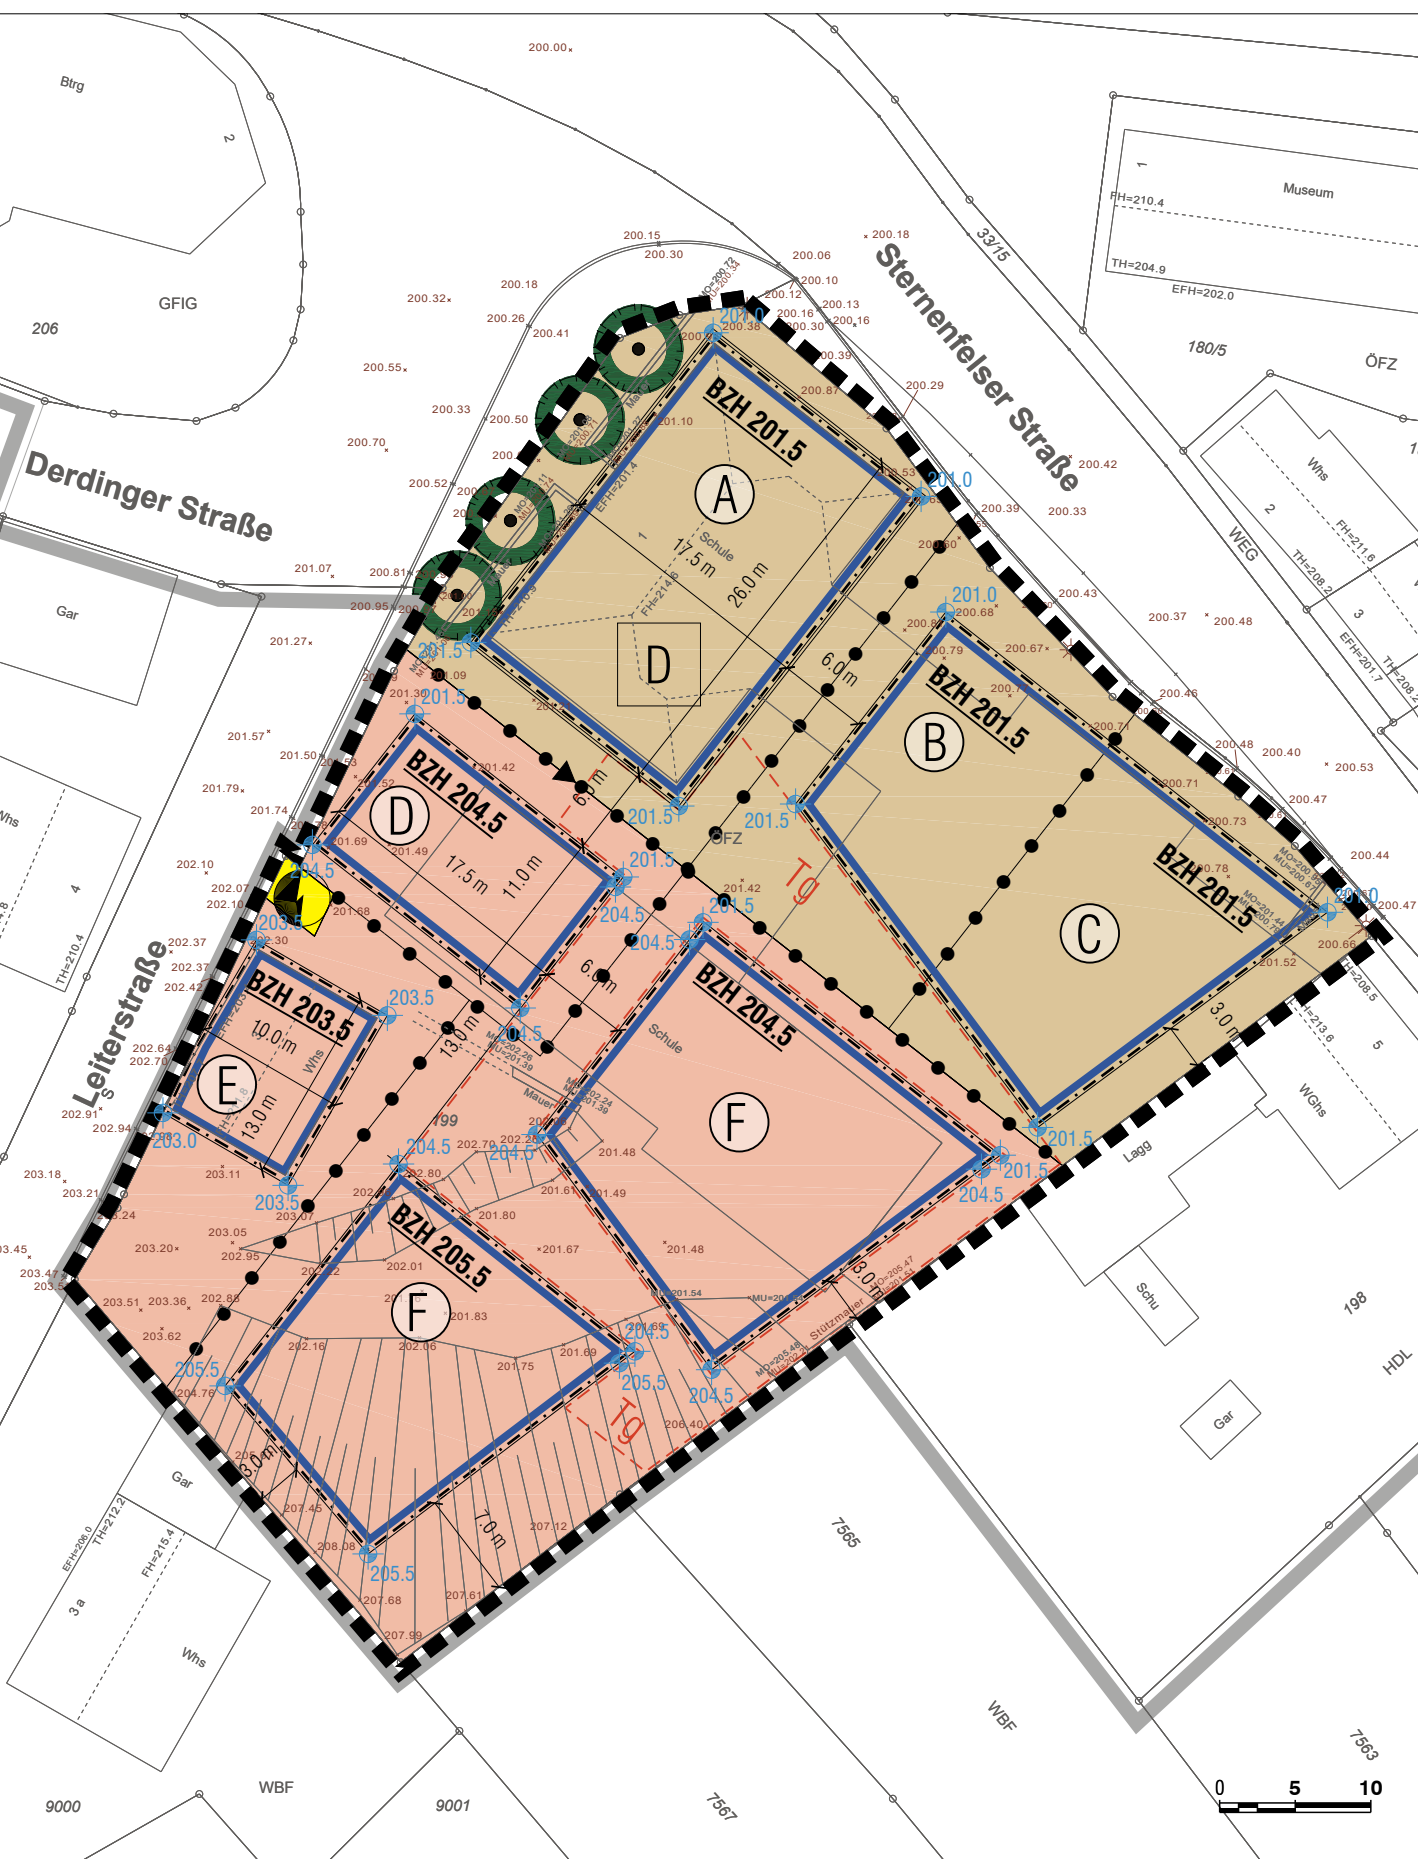

Parameter	A	B	C	D	E	F
MU	MU	MU	MU	WA	WA	WA
FH _{max}	15,0m	12,0m	12,0m	9,0m	9,0m	12,0m
TH _{max}	10,5m	10,0m	10,0m	6,5m	5,0m	9,5m
0.6	0.6	0.6	0.6	0.4	0.4	0.4
WD 20°-40°	WD 15°-30°	MFD 5°-20°	WD 15°-30°	SD 20°-40°	MFD 5°-20°	

Sonstige Planzeichen

- Umgrenzung von Flächen für Tiefgaragen (§ 9 Abs. 1 Nr. 4 und 22 BauGB)
- Grenze des räumlichen Geltungsbereiches des Bebauungsplanes (§ 9 Abs. 7 BauGB)
- Abgrenzung unterschiedl. Art und Maß baulicher Nutzung (§ 1 Abs. 4, § 16 Abs. 5 BauNVO)

Örtliche Bauvorschriften

- Äußere Gestaltung** (§ 74 Abs. 1 Nr. 1 LBO)
- Walmdach/ Satteldach/ Mansardflachdach
- Dachneigung

Sonstige Planzeichen

- Grenze des räumlichen Geltungsbereiches der örtlichen Bauvorschriften

Nachrichtliche Übernahme

(§ 9 Abs. 6 BauGB)

- Einzelanlage Denkmalschutz
- Sanierungsgebiet

Hinweise

- Quartiersbezeichnung
- Bestandshöhen Gelände/Straße
- Bestandsböschungen
- Bemaßung in ca.-Werten, unverbindlich
- Ein- und Ausfahrt Tiefgarage

Gesetzliche Grundlagen:
 BauGB in der Fassung der Bekanntmachung vom 03.11.2017 (BGBl. I S. 3634), das zuletzt durch Artikel 2 des Gesetzes vom 26.04.2022 (BGBl. I S. 674) geändert worden ist.
 BauNVO in der Fassung der Bekanntmachung vom 21.11.2017 (BGBl. I S. 3786), die durch Artikel 2 des Gesetzes vom 14.06.2021 (BGBl. I S. 1802) geändert worden ist.
 PlanzV vom 18.12.1990 (BGBl. 1991 I S. 58), die zuletzt durch Artikel 3 des Gesetzes vom 14.06.2021 (BGBl. I S. 1802) geändert worden ist.
 LBO in der Fassung vom 05.03.2010 (GBl. S. 357), die zuletzt durch Artikel 27 der Verordnung vom 21.12.2021 (GBl. 2022 S. 1,4) geändert worden ist.

Fläche: ca. 0,39 ha

Aufstellungsbeschluss durch den Gemeinderat: § 2 Abs. 1 BauGB 28.09.2021

Ortsübliche Bekanntmachung des Aufstellungsbeschlusses: § 2 Abs. 1 BauGB 07.10.2021

Auslegungsbeschluss durch den Gemeinderat: § 13a Abs. 2 Nr. 1 i.V.m. § 13 Abs. 2 Nr. 2 u. § 3 Abs. 2 BauGB 28.09.2021

Ortsübliche Bekanntmachung der öffentlichen Auslegung: § 13a Abs. 2 Nr. 1 i.V.m. § 13 Abs. 2 Nr. 2 u. § 3 Abs. 2 BauGB 07.10.2021

Öffentliche Auslegung des Planentwurfs: § 13a Abs. 2 Nr. 1 i.V.m. § 13 Abs. 2 Nr. 2 u. § 3 Abs. 2 BauGB 18.10.2021-18.11.2021

Benachrichtigung und Einholung von Stellungnahmen von Behörden und sonstiger Träger öffentlicher Belange: § 13a Abs. 2 Nr. 1 i.V.m. § 13 Abs. 2 Nr. 3 u. § 4 Abs. 2 BauGB 18.10.2021-18.11.2021

Beschluss der erneuten öffentlichen Auslegung des Planentwurfs durch den Gemeinderat: § 13a Abs. 2 Nr. 1 i.V.m. § 13 Abs. 2 Nr. 2 u. § 4 Abs. 3 BauGB

Ortsübliche Bekanntmachung der erneuten öffentlichen Auslegung: § 13a Abs. 2 Nr. 1 i.V.m. § 13 Abs. 2 Nr. 2 u. § 3 Abs. 2 i.V.m. § 4a Abs. 3 BauGB

Erneute öffentliche Auslegung des Planentwurfs: § 13a Abs. 2 Nr. 1 i.V.m. § 13 Abs. 2 Nr. 2 u. § 3 Abs. 2 i.V.m. § 4a Abs. 3 BauGB

Erneute Einholung von Stellungnahmen von Behörden und sonstiger Träger öffentlicher Belange zum Planentwurf und Benachrichtigung von der erneuten öffentlichen Auslegung: § 13a Abs. 2 Nr. 1 i.V.m. § 13 Abs. 2 Nr. 3 u. § 4 Abs. 2 i.V.m. § 4a Abs. 3 BauGB

Satzungsbeschluss des Bebauungsplans: § 10 Abs.1 BauGB i.V.m. § 4 GemO/BW

Satzungsbeschluss der örtlichen Bauvorschriften: § 74 Abs.1 u. 7 LBO mit § 9 Abs.4 BauGB i.V.m. § 4 GemO/BW

Hiermit wird bestätigt, dass dieser zeichnerische Teil dem Satzungsbeschluss des Gemeinderats entspricht (Ausfertigung). Kürnbach, den

Armin Ehbart, Bürgermeister

Inkrafttreten des Bebauungsplans durch ortsübliche Bekanntmachung § 10 Abs. 3 BauGB

Inkrafttreten der örtlichen Bauvorschriften durch ortsübliche Bekanntmachung § 10 Abs. 3 BauGB

Beispiel Nutzungsschablone

A	WA	GH max. / FH max. / TH max.
	0,4	
	0	SD 5°-20°

Füllschema der Nutzungsschablone

Quartiersbezeichnung	
Baugebiet	maximale Gebäude-/ First-/ Traufhöhe
Grundflächenzahl	
Bauweise	Dachform / Dachneigung

Maßstab im Original: 1:500
 Planformat im Original: 600 x 297 mm
 Koordinatensystem: UTM

Gemeinde KÜRNACH

Bebauungsplan und örtliche Bauvorschriften

"Altes Schulhaus"

Erneuter Entwurf vom 26.07.2022