


Zeichenerklärung

Position Z123 -->

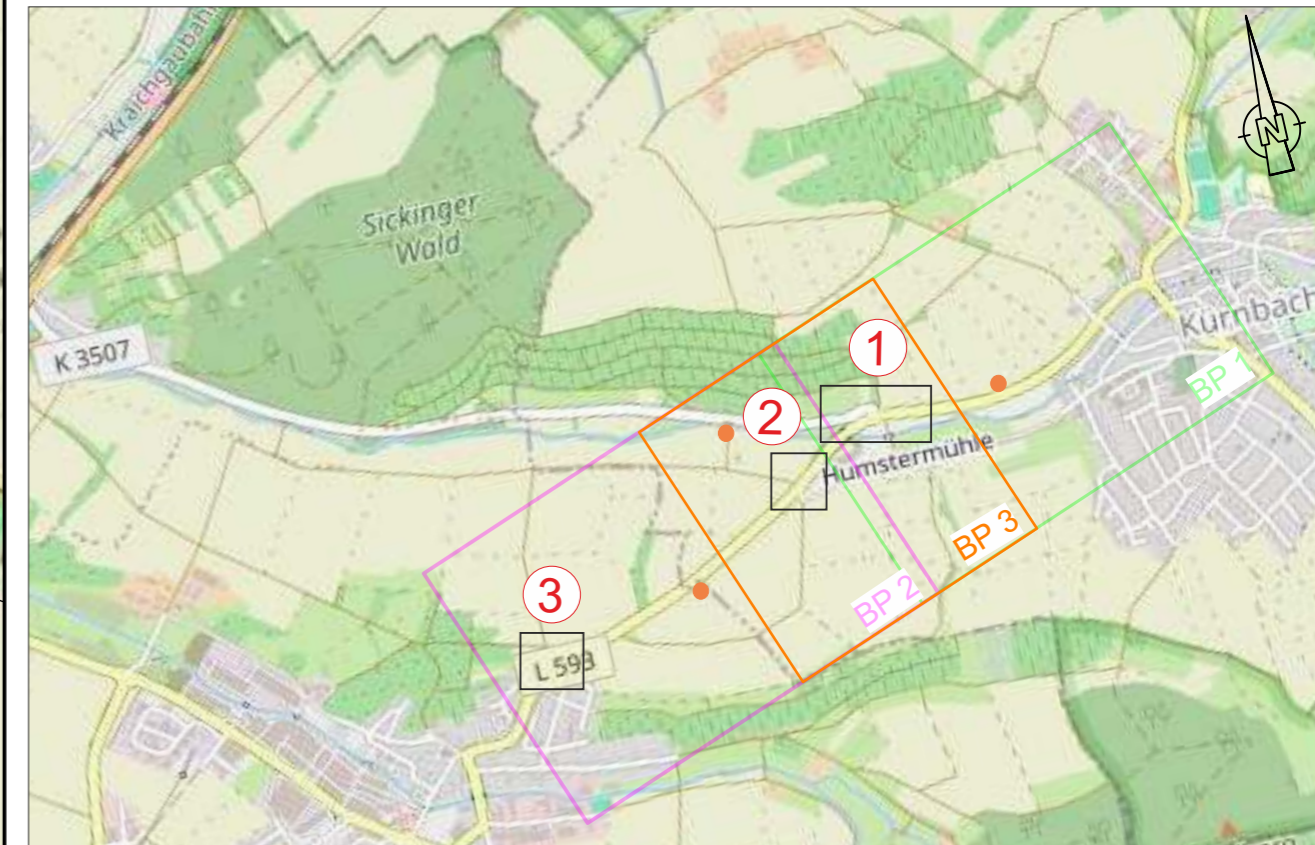

1 2 3

 INGENIEURBÜRO SCHÄDEL GMBH	71263 Weil der Stadt, Calwer Gasse 4-10 Tel. 07033 / 5268 - 68 Fax - 88 E-Mail: weil@schaedel.net	gezeichnet	07/24	LK
	73061 Ebersbach, Gustav-Seebich-Str.1 Tel. 07163 / 16594 - 0 Fax - 20 E-Mail: ebersbach@schaedel.net	geprüft	07/24	Ma
		freigegeben	Weil der Stadt, 24.07.2024	

 Straßenbauverwaltung Baden - Württemberg Regierungspräsidium Karlsruhe	bearbeitet	Datum	Name

Nr.	Art der Änderung	Datum	Name

Anfangsstation	von Netzknoten	nach Netzknoten	Station
	0 0 0 0 0 0 0 0	0 0 0 0 0 0 0 0	
Endstation	0 0 0 0 0 0 0 0	0 0 0 0 0 0 0 0	0 0 0 0

Koordinatensystem:	<input checked="" type="checkbox"/> UTM	<input type="checkbox"/> Gauß-Krüger	<input type="checkbox"/> örtlich
Höhensystem:	<input checked="" type="checkbox"/> NHN im DHHN2016	<input type="checkbox"/> andere:	
Stand Bestandsvermessung:	02/2019		
Stand Katasterdaten:	03/2019		
Koordinaten	<input checked="" type="checkbox"/> ungekürzt	<input type="checkbox"/> 7-stellig	<input type="checkbox"/> 6-stellig

AUSFÜHRUNGSPLANUNG

Regierungspräsidium Karlsruhe	Unterlage: 16-03-1.1
Straße: L 593	Blatt-Nr.: 2
Nächster Ort: Oberderdingen	Umleitungsplan Detail Bauphase 3 (BA 2)
PROJIS-Nr.:	Maßstab: 1:2500
PSP-Element:	

L 593 FDE Oberderdingen	
Aufgestellt:	Geprüft: